

Welkom

kijk binnen!



*te
koop*

Urmond

Speelheuvel 32

Vraagprijs € 698.000 k.k.


DAMEN



Kantoor Sittard/Susteren
Raadhuisplein 2
6114 JH Susteren

046 2048890
info@damen-og.nl

Openingstijden
Maandag t/m vrijdag:
09.00 - 17.30 uur

www.damen-og.nl

**Volg ons ook op
Facebook & Instagram**

Het laatste nieuws, leuke
weetjes en de mooiste woningen!



Welkom

bij Damen Makelaardij

Wij vinden dat je huis een thuis moet zijn. Een fijne plek waar je graag bent. Waar je comfortabel woont en je je thuis voelt. Bij Damen helpen wij mensen graag om zo'n thuis te vinden. Een persoonlijke benadering staat daarbij centraal. Onze makelaars werken daarom met een klein team in jouw gebied. Dat maakt het mogelijk om actief te makelen. Om contact te houden met de klant, de geïnteresseerden én met elkaar. Deze korte lijnen zorgen ervoor dat we steeds de juiste kandidaat bij de juiste

woning vinden. Wij geloven dat wonen veel meer is dan alleen aan- en verkoop. Daarom begeleiden wij onze klanten van A tot Z en hebben we een fullservice dienstenpakket waarmee jij écht zorgeloos kunt genieten van jouw nieuwe thuis. Altijd persoonlijk, altijd betrokken, altijd met de aandacht die jij verdient. Met vestigingen in Maastricht, Heerlen, Herten/Roermond, Susteren/Sittard en Stein zitten we altijd bij jou om de hoek! Dat is Damen!



Jouw makelaar
Maurice van Bezel

m.vanbezel@damen-og.nl
046 2048890
06 54968891



FACTS & FIGURES

Overdracht

Vraagprijs	€ 698.000 k.k.
Aanvaarding	In overleg

Bouw

Type object	Vrijstaande woning
Soort bouw	Bestaande bouw
Bouwperiode	1992
Isolatievormen	Dakisolatie, muurisolatie, vloerisolatie, volledig geïsoleerd

Oppervlaktes en inhoud

Perceeloppervlakte	951 m ²
Gebruiksoppervlakte wonen	173 m ²
Inhoud	666 m ³
Oppervlakte overige in pandige ruimten	46 m ²
Oppervlakte externe bergruimte	9 m ²
Oppervlakte gebouwgebonden buitenruimte	24 m ²

Indeling

Aantal bouwlagen	4
Aantal kamers	5 (waarvan 4 slaapkamers)

Locatie

Ligging	Prima bereikbaarheid, aan rustige weg, in woonwijk
---------	--

Tuin

Type	Achters tuin
Hoofdtuin	Achters tuin
Tuin oppervlakte	718 m ²
Oriëntering	Zuidoost
Heeft een achterom	Ja

Energieverbruik

Energie label	A
---------------	---

CV ketel

CV ketel	Nefit 2011
Bouwjaar	2011
Eigendom	Eigendom

Uitrusting

Warm water	C.v.-ketel, elektrische boiler
Verwarmingssysteem	C.v.-ketel, vloerverwarming gedeeltelijk
Heeft schuur/berging	Vrijstaand hout

Kadastrale gegevens

Eigendom	Volle eigendom
----------	----------------

OMSCHRIJVING

van de woning

Aan een rustige en geliefde woonlocatie in Urmond ligt deze royale vrijstaande woning met inpandige garage, vier slaapkamers, een verzorgde tuin en een hoog wooncomfort. De woning is volledig vrij gelegen, zonder directe achterburen en grenst aan het Heidekamppark in een groene omgeving, waardoor u hier geniet van rust, ruimte en een vrij uitzicht. De ruime opzet, de vele lichtinval en de praktische indeling maken deze woning uitermate geschikt voor gezinnen én voor wie comfortabel en ruim wil wonen. Bovendien beschikt de woning over energiebesparende voorzieningen, waaronder 25 zonnepanelen en energielabel A.

De woning combineert een rustige woonomgeving met een centrale ligging ten opzichte van voorzieningen en uitvalswegen. Scholen, winkels, sport- en recreatiemogelijkheden bevinden zich op korte afstand, evenals diverse andere wandel- en natuurgebieden. Bovendien zijn de A2 en A76 supersnel bereikbaar, waardoor steden als Maastricht, Sittard, Roermond en Eindhoven eenvoudig te bereiken zijn. Hierdoor woont u hier in een groene en rustige omgeving, met alle dagelijkse voorzieningen en stedelijke faciliteiten binnen handbereik.

Begane grond:

Via de overdekte entree bereikt u de ruime hal (ca. 9 m²), voorzien van een vernieuwde meterkast (2023), toiletruimte, trapopgang en toegang tot de woonkamer. De begane grond is afgewerkt met een leistenen vloer met vloerverwarming (hal, toilet, woonkamer en keuken), wat zorgt voor extra comfort.

De royale woonkamer (ca. 49 m²) geniet dankzij de grote raampartijen aan meerdere zijden van een aangename hoeveelheid natuurlijk daglicht. De praktische indeling maakt het eenvoudig om een sfeervol zit- en eetgedeelte te creëren. Via de schuifpui aan de achterzijde heeft u direct toegang tot de tuin. Daarnaast is de woonkamer uitgerust met een airconditioning (Mitsubishi, 2022), die zowel kan koelen als verwarmen en daarmee het hele jaar extra faciliteiten biedt.

Grenzend aan de woonkamer bevindt zich de gesloten keuken (ca. 14 m²), uitgevoerd in een moderne wandopstelling met spoeliland. De keuken is voorzien van diverse Miele-inbouwapparatuur, waaronder een 4-pits inductiekookplaat, combi stoomoven, combi-oven-magnetron, koelkast, afzuigkap, vaatwasser en spoelpak. Vanuit de keuken heeft u eveneens directe toegang tot de achtertuin.

Vanuit de keuken bereikt u de praktische bijkeuken (ca. 9 m²), voorzien van een extra keukenblok met spoelbak en aansluitingen voor witgoedapparatuur. Vanuit hier heeft u toegang tot de achtertuin, het souterrain (ca. 10 m²) én de inpandige garage. Het souterrain is uitstekend geschikt als provisiekelder en biedt daarnaast toegang tot de ruime kruipruimte, die onder het gehele huis aanwezig is.

De inpandige garage (ca. 20 m²) beschikt over een elektrische rolpoort, elektra-aansluitingen en een raam voor natuurlijke lichtinval. Ook bevindt zich hier een laadpunt voor een elektrische auto.

Eerste verdieping:

Via de overloop (ca. 13 m²) bereikt u de vier ruime slaapkamers en de moderne badkamer.

De eerste slaapkamer, gelegen boven de garage, heeft een oppervlakte van ca. 17 m² en een nokhoogte van ca. 3,60 meter. Deze kamer beschikt over twee ruime bergkasten met schuifdeuren.

De twee slaapkamers aan de voorzijde zijn respectievelijk ca. 8 m² en ca. 13 m² groot. Beide kamers zijn voorzien van een dakkapel, wat zorgt voor extra ruimte en veel lichtinval. De kleinste kamer wordt momenteel gebruikt als werkkamer. De royale ouderslaapkamer is ca. 19 m² groot en is voorzien van een airco (Mitsubishi, 2020), wat zorgt voor extra comfort. Daarnaast is vanuit deze slaapkamer het dakterras (ca. 6 m²) te bereiken. Alle slaapkamers zijn uitgerust met houten kozijnen, rolluiken en horren.

De mooie badkamer (ca. 5 m²) beschikt over een dakraam met screen en is ingericht met een grote, wegklapbare praktische inloopdouche, toilet en dubbele wastafel.

Tweede verdieping:

Via de vlizotrap bereikt u de zolderverdieping (ca. 16 m²), een praktische bergzolder, waar zich eveneens de cv-installatie (Nefit, 2011, eigendom) bevindt. De zolderverdieping is voorzien van een raam.

Het dak van de woning is in 2017 aan de achterzijde voorzien van 25 zonnepanelen (275 wp per paneel).

Buitenruimte:

De royale tuin is gelegen op het zuidoosten en bereikbaar via de woonkamer, keuken, bijkeuken én een achterom. De tuin heeft een verzorgde uitstraling en biedt veel privacy dankzij de gunstige ligging en de aanwezige geluidswal aan de achterzijde. Hierdoor heeft u uitzicht op het prachtig groen van de natuur. In de tuin bevindt zich een vrijstaande houten berging (ca. 9 m²), ideaal voor het opbergen van tuinspullen en gereedschap. Direct aan de woning ligt een sfeervol overdekt terras, dat aan de zijkant is afgesloten met vier glazen wanden. Daarnaast is de overkapping voorzien van een elektrisch screen en een heater, zodat u vrijwel het hele jaar door comfortabel buiten kunt zitten.

Aan de voorzijde beschikt de woning over een ruime oprit met parkeergelegenheid voor drie auto's. Daarnaast is het mogelijk om een auto inpandig te parkeren in de garage.

Bijzonderheden:

- Royale woonkamer met schuifpui;
- Moderne gesloten keuken met diverse Miele-inbouwapparatuur;
- Praktische bijkeuken met keukenblok en witgoed aansluitingen;
- Begane grond gedeeltelijk voorzien van vloerverwarming;
- Woonkamer en ouderslaapkamer voorzien van airconditioning (Mitsubishi);
- Inpandige garage met elektrische poort;
- Vier volwaardige slaapkamers;
- Cv-installatie in eigendom (Nefit, 2011);
- Definitief energielabel A;
- 25 zonnepanelen geplaatst in 2017 (275 wp per paneel);
- Woning voorzien van een alarmsysteem (overname in overleg);
- Geheel voorzien van hardhouten kozijnen met HR+ beglazing;
- Verzorgde, privacy biedende tuin op het zuidoosten;
- Alle genoemde maten zijn indicatief en kunnen afwijken van de werkelijkheid.

WONING

in beeld






































PLATTEGROND




PLATTEGROND



PLATTEGROND


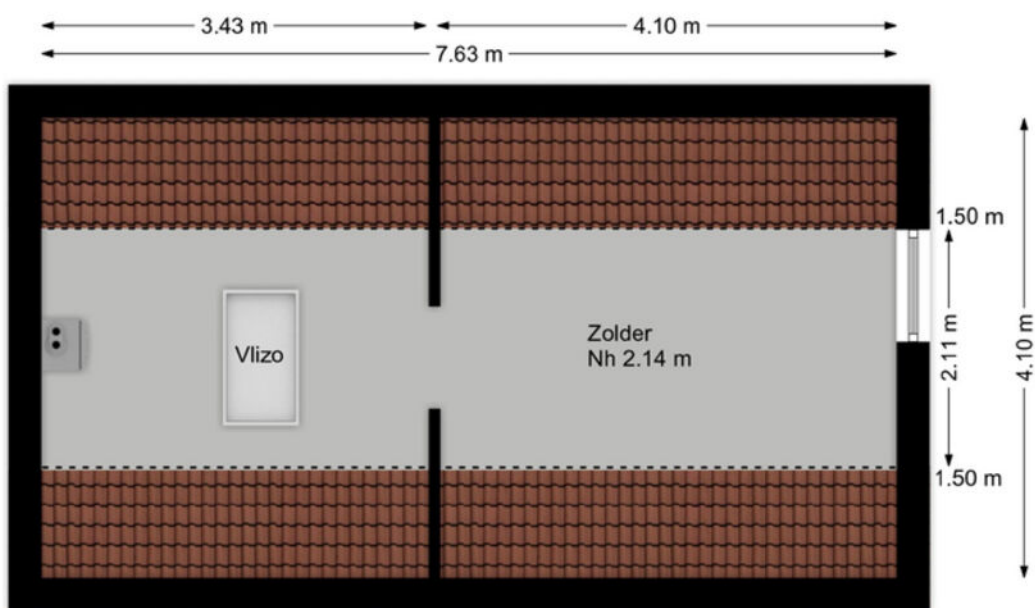


PLATTEGROND

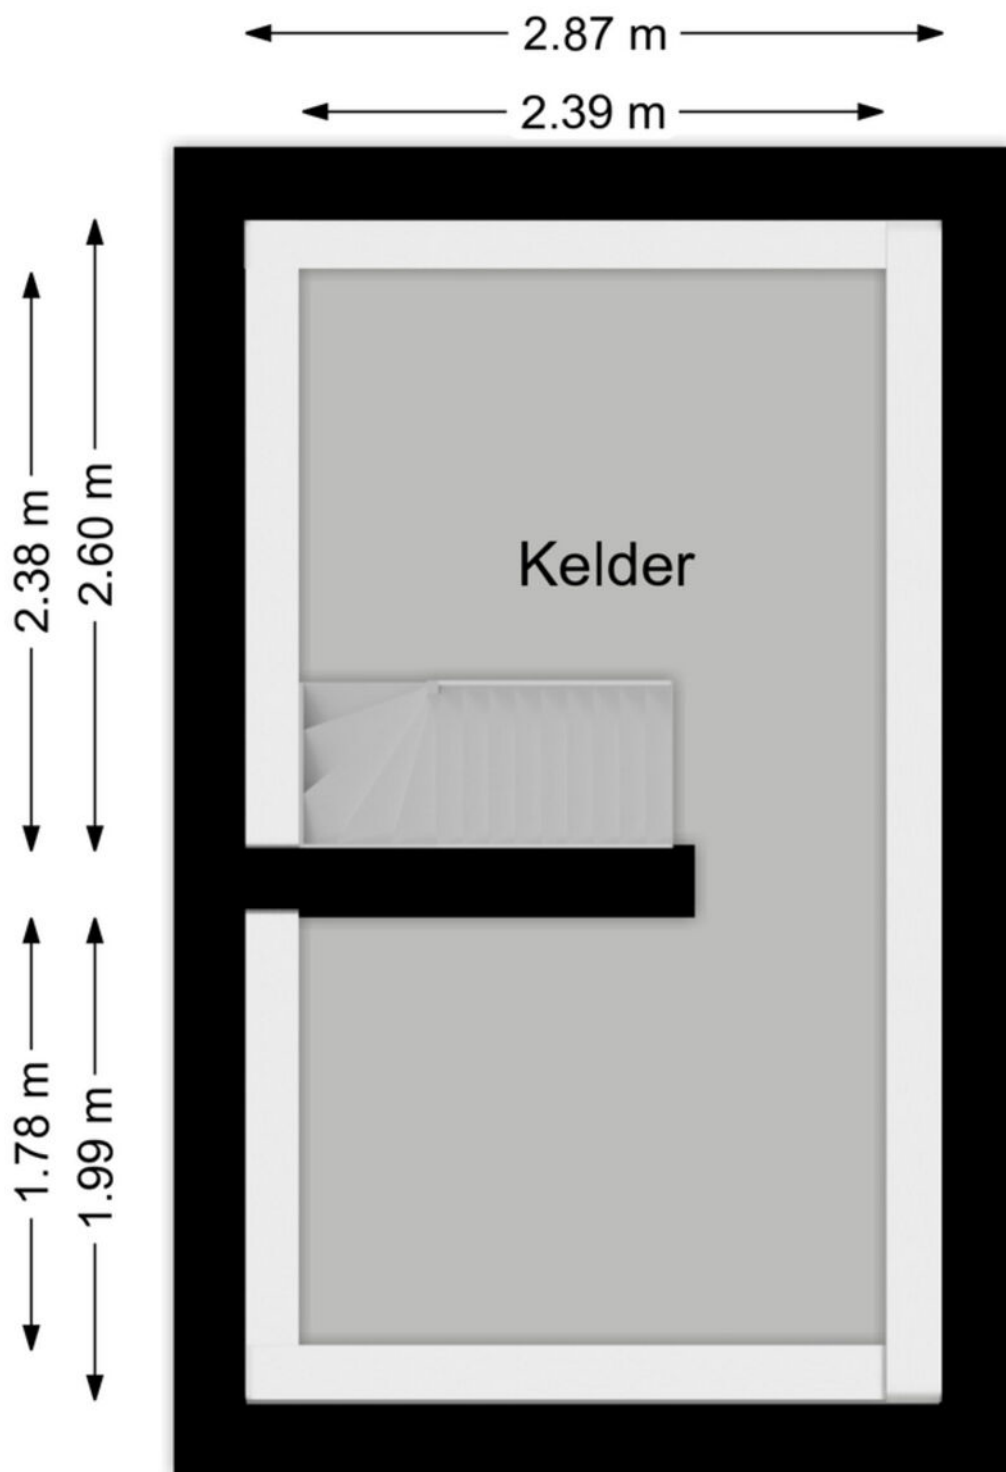

LOCATIE

Woont u hier binnenkort?

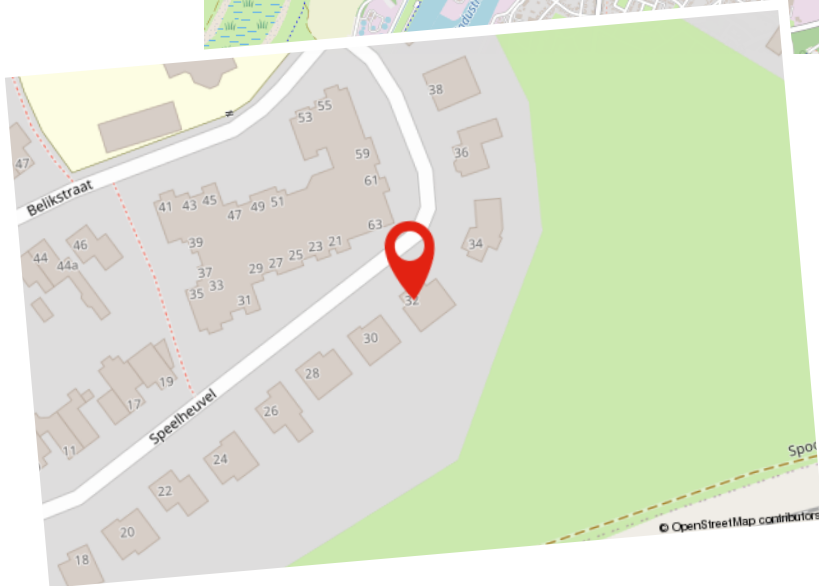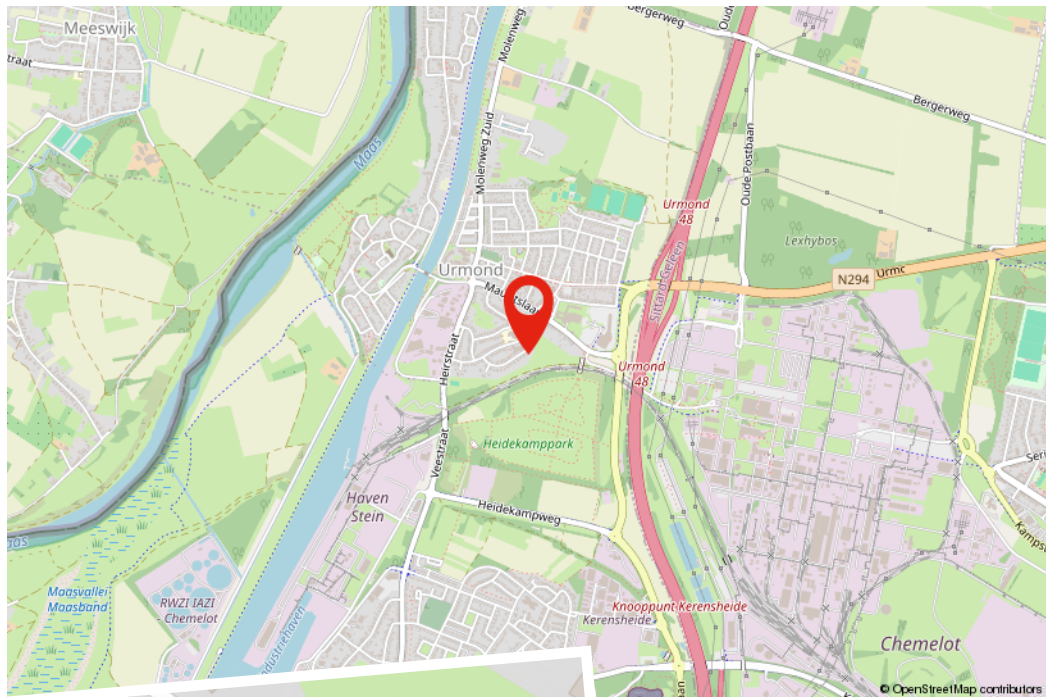

KADASTRALE KAART

Kadastrale kaart

Uw referentie: ---



12345	Deze kaart is noordgericht	Schaal 1: 500	
25	Perceelnummer	Kadastrale gemeente	Stein
	Huisnummer	Sectie	L
	Vastgestelde kadastrale grens	Perceel	279
	Voorlopige kadastrale grens		
	Administratieve kadastrale grens		
	Bebouwing		

Voor een eensluitend uittreksel, geleverd op 6 maart 2026
De bewaarder van het kadaster en de openbare registers

Aan dit uittreksel kunnen geen betrouwbare maten worden ontleend.
De Dienst voor het kadaster en de openbare registers behoudt zich de intellectuele eigendomsrechten voor, waaronder het auteursrecht en het databankenrecht.



Hypotheek

De beste hypotheek voor jou!

Het kopen van een woning is waarschijnlijk de grootste uitgave die je in je leven zult doen. Daar kun je dus wel wat onafhankelijk advies bij gebruiken. Je hebt je droomhuis gevonden! Nu wil je maar één ding weten; is deze woning voor jou financieel haalbaar? Bij Damen helpen we je graag deze vraag te beantwoorden. Daarom is ons hypotheekadvies een wezenlijk onderdeel van jouw zoektocht naar je droomhuis.

Er komt veel kijken bij een hypotheekaanvraag en banken zijn aan de wetgeving gebonden. Als je een realistisch beeld wilt krijgen van de mogelijkheden kun je beter aan tafel gaan zitten met een professionele, onafhankelijke financieel adviseur. De adviseur van Damen bekijkt het totaalplaatje en brengt alle financiële risico's in kaart, zodat jouw aankoop uiteindelijk past binnen jouw financiële situatie. Niet alleen wordt er rekening gehouden met zaken waar jezelf misschien nog niet aan had gedacht, maar het scheelt je ook een hoop tijd en onzekerheid.

Kan ik de woning die ik op het oog heb betalen?

Wij gaan op zoek naar de meest voordelige en meest geschikte hypotheek die past bij jouw situatie op de lange termijn. Damen Hypotheken werkt samen met nagenoeg alle banken en verzekeraars, die op de Nederlandse markt hypotheeken aanbieden. Denk aan de bekende handelsbanken zoals ABN Amro, ING en Rabobank, maar ook bijvoorbeeld aan andere geldverstrekkers, zoals BLG, Florius, NIBC, Obvion of de grote verzekeraars zoals Aegon, ASR of Nationale Nederlanden. Vervolgens loodsen wij je door de stapels papierwerk die komen kijken bij de aanvraag van een hypotheek. Dankzij onze zorgplicht én onze oprechte interesse, ben je er te allen tijde van verzekerd dat jouw belang voorop staat. Uiteindelijk moet het huis van jouw keuze, jouw thuis worden, verantwoord en zonder zorgen.

Onze adviseurs:

- Komen bij je thuis of bij ons op kantoor om alles rustig uit te leggen
- Kijken naar jouw situatie én je toekomstplannen
- Geven onafhankelijk en objectief advies
- Gaan op zoek naar de scherpste rente met best passende voorwaarden
- Werken samen met bijna alle hypotheekverstrekkers
- Zijn altijd bereikbaar voor jou

Of je nu een nieuwe hypotheek nodig hebt voor je woning, een verhoging van je hypotheek voor een verbouwing of je hypotheek tussentijds wilt oversluiten voor lagere maandlasten, wij maken ingewikkelde financiële kwesties helder, concreet en passend voor jouw situatie.

Interesse in een vrijblijvend gesprek? Dat kan op ieder gewenst tijdstip.

Gratis

Waardebepaling

Heb je plannen om je woning te verkopen? Staat je huis al lang te koop en wil je graag een second opinion? Of ben je gewoon nieuwsgierig naar de actuele waarde van je woning? Maak dan een afspraak voor een GRATIS WAARDEBEPALING zonder verplichtingen.

Grootte, afwerking, ligging, omgeving, duurzaamheid, bouwjaar; het zijn allemaal factoren die invloed hebben op de waarde van je woning. Onze makelaars vertellen je tijdens een persoonlijke toelichting hoe de waarde van je woning tot stand komt. Heb je concrete verkoopplannen, dan kan bijvoorbeeld ook de snelheid waarmee je je huis wilt verkopen een rol spelen. Een woning verkopen is immers altijd maatwerk. Onze makelaars geven je graag inzicht in een reële verkoopprijs. Zo weet je precies waar je aan toe bent!

Verkoop van A tot Z

Daarom Damen!

- **Uitgebreide woningbrochure van de woning;** voorzien van een professionele fotoreportage en plattegronden
- **Fullservice verkoopbegeleiding;** we ontzorgen je gedurende het hele traject
- **6 Vestigingen** verspreid over Limburg; altijd een kantoor bij jou om de hoek en met het grootste aanbod
- **Eén vast verkoopteam voor jou;** korte lijntjes met jouw makelaar en binnendienstmedewerker die jouw dossier van binnen en buiten kennen
- **Professionele fotografie in huis;** snel kunnen schakelen met 2 professionele fotografen in huis
- **Wij geven kopers tijd en aandacht;** door de tijd te nemen voor jouw kopers zorgen wij voor een goed verkoopresultaat
- **Groot klantenbestand** van potentiële kopers door heel Limburg zodat we vaak een passende match hebben
- **Vrijblijvend hypotheekadvies** met een van onze financiële adviseurs



AANVULLENDE

Informatie

Deze brochure is door ons met de grootste zorg samengesteld aan de hand van de door de verkoper aan ons beschikbaar gestelde gegevens. Wij kunnen geen garanties verstrekken, of eventuele aansprakelijkheid voor deze gegevens aanvaarden. Bijgevoegde plattegronden zijn ter indicatie.

AVG/WWFT

Wij werken volgens de regelgeving van de WWFT en AVG. Voor ons Privacystatement verwijzen wij u naar onze website www.damen-og.nl

Kosten Koper

De kosten koper, vaak afgekort als k.k., zijn de kosten die je betaalt bij het kopen van een huis. Onder de kosten koper vallen de overdrachtsbelasting, de notariskosten en de kosten van het kadaster. De overdrachtsbelasting kent per 2026 4 tarieven. 2% voor de woning waarin de koper zelf voor een langere tijd gaat wonen, 8% voor woningen niet zijnde de hoofdwoning en 10,4% voor andere onroerende zaken zoals bijvoorbeeld een stuk grond of garagebox.

Voor kopers onder de 35 jaar geldt mogelijk optie 4: zij hoeven geen overdrachtsbelasting te betalen bij aankoop van hun woning. Voorwaarde is wel dat de koopprijs bij notarieel transport niet hoger is dan €555.000,- en dat men nog niet eerder gebruik heeft gemaakt van deze regeling. Kopers vanaf 35 jaar blijven overdrachtsbelasting betalen.

Energielabel

Het energielabel is verplicht bij de verkoop van een woning en is een indicatie van de energieprestatie van de woning, gebaseerd op reeds bekende gegevens zoals woningtype, oppervlakte en bouwjaar i.c.m. isolatie, zonnepanelen etc. Bij monumenten hoeft er geen energielabel aangeleverd te worden. Een woning mag wettelijk niet in de verkoop worden gezet als er geen energielabel voorhanden is en dient dus tijdig door de verkoper aangevraagd te worden.

NVM STAAT VOOR NEDERLANDSE VERENIGING VOOR MAKELAARS.

De NVM is een netwerk van makelaars welke voldoen aan strenge opleiding- en kwaliteitseisen. Dit betekent dat wanneer u als verkoper een NVM-makelaar inschakelt, kwaliteit is gegarandeerd. Onze klanten ervaren deze kwaliteit gedurende het gehele verkoop- en aankoopproces van hun woning.

WAT ZIJN HIERBIJ DE VOORDELEN?

1. Deskundigheid

Onze NVM makelaars zijn goed opgeleid en zijn verplicht jaarlijks hun kennis op peil te houden. Onze makelaars kennen de markt en geven hierdoor uitstekend advies.

2. Betrouwbaarheid

Onze NVM makelaars moet zich houden aan de NVM-Erecode. Dit betekent dat onze makelaars alle regels van de NVM in acht moet nemen en de belangen van de klant altijd vooropstellen

3. Zekerheid

Bij het inschakelen van een van onze NVM makelaars kiest voor zekerheid. U kunt bij de NVM ook terecht voor klachten/geschillen. Daarbij zijn wij als NVM makelaar ook verzekerd tegen beroepsaansprakelijkheid. Dit is ook in uw belang.

Kortom...

Bij ons kunt je rekenen op uitstekende begeleiding van een erkende NVM makelaar.

WONING GEVONDEN,

Wat nu?

Als u een woning wilt kopen, heeft u als koper een onderzoeksplicht. Van u als koper wordt verwacht dat u de staat van de woning onderzoekt. Gebreken die u bij de bezichtiging had kunnen ontdekken, komen voor uw rekening en kunnen later niet als verborgen gebrek worden benoemd. Daar staat tegenover dat de verkoper een mededelingsplicht heeft en belangrijke zaken die bekend zijn moet melden.

Onderhandelen

De verkoper bepaalt zelf aan wie hij het huis verkoopt. Wanneer er meerdere kopers op de kust zijn, zal een NVM-makelaar melden dat er andere onderhandelingen lopen. Dus ook als u in onderhandeling bent, kan iemand anders een bod doen. De verkoper is niet verplicht om zijn woning aan u te verkopen wanneer u de vraagprijs heeft geboden. Hij mag ook besluiten de vraagprijs te verhogen of te verlagen.

Soms zijn er zo veel belangstellenden die de vraagprijs bieden of benaderen, dat het moeilijk te bepalen is wie de beste koper is. Op dat moment kan de verkoper – in overleg met zijn makelaar – besluiten de biedingsprocedure te wijzigen in bijvoorbeeld een inschrijving. Bij een inschrijving krijgen alle bidders een gelijke kans om een bod uit te brengen. De makelaar dient uiteraard eerst eventueel eerder gedane toezeggingen of afspraken na te komen, voordat de procedure veranderd wordt.

Mondelinge overeenstemming

Als verkoper en koper het eens zijn over de belangrijkste zaken – onder andere prijs, leveringsdatum, ontbindende voorwaarden en eventuele afspraken over roerende zaken, dan is er een mondelinge overeenstemming. Let op! Koopt u als privépersoon een woning, dan is een mondelinge overeenstemming nog niet bindend.

Bouwtechnische keuring

Een bouwtechnische keuring (of aankoopkeuring) maakt duidelijk welke gebreken een woning op het moment heeft en hoeveel onderhoud er nu én op termijn nodig is. Als koper krijgt u goed inzicht in de bouwkundige staat van de woning.

Koopovereenkomst

De verkopende NVM-makelaar legt de mondelinge afspraken vast in de koopovereenkomst. De koop komt tot stand als beide partijen de koopovereenkomst hebben ondertekend. De particuliere koper heeft vervolgens nog drie dagen bedenktijd, waarin hij zonder opgave van reden de koop kan ontbinden.

De bedenktijd van drie dagen gaat in een dag nadat een kopie van de getekende koopovereenkomst aan de koper ter hand is gesteld.

Ontbindende voorwaarden

Ontbindende voorwaarden zijn een belangrijk aandachtspunt. Als u deze opgenomen wilt hebben in de koopovereenkomst, dan moet u dit meenemen in de onderhandelingen.

Voorbeelden van ontbindende voorwaarden zijn:

- Financieringsvoorbehoud
- Negatieve uitkomst van een bouwtechnische keuring
- Het niet verkrijgen van Nationale Hypotheekgarantie
- NVM No-Risk clause. (Voorbehoud verkoop eigen woning)

Verkocht onder voorbehoud / Verkocht

Nadat de drie dagen bedenktijd zijn afgelopen is de koop definitief rond, tenzij er ontbindende voorwaarden van toepassing zijn. De woning is dan verkocht onder voorbehoud. Wanneer u als koper voor de aankoop van een woning een financiering nodig heeft, zal de geldverstrekker vragen om een onafhankelijk taxatierapport. In de koopovereenkomst is doorgaans een periode overeengekomen waarbinnen de koop ontbonden kan worden als de financiering niet rondkomt. De taxatie dient in de regel binnen deze periode uitgevoerd te worden, omdat deze mee beoordeeld wordt bij de financieringsaanvraag.

Bankgarantie / Waarborgsom

Nadat de financieringstermijn is afgelopen, wordt er een waarborgsom of bankgarantie gevraagd van 10% van de koopsom. Dit wordt standaard opgenomen in de koopovereenkomst.

Eindinspectie


Voorafgaand aan de overdracht van een woning bij de notaris wordt de koper in de gelegenheid gesteld om het huis te "inspecteren". Tijdens de inspectie worden de meterstanden genoteerd. Zowel koper als verkoper verklaren zich akkoord met deze opgave.

Overdracht notaris

Voor de officiële eigendomsoverdracht moet u naar de notaris. De notaris regelt alle juridische zaken rond de overdracht. Hij is ook de enige die dat mag doen. De notaris is onafhankelijk en onpartijdig en kijkt daarom naar de belangen van de koper én die van de verkoper.

ONZE KANTOREN

Bij jou om de hoek

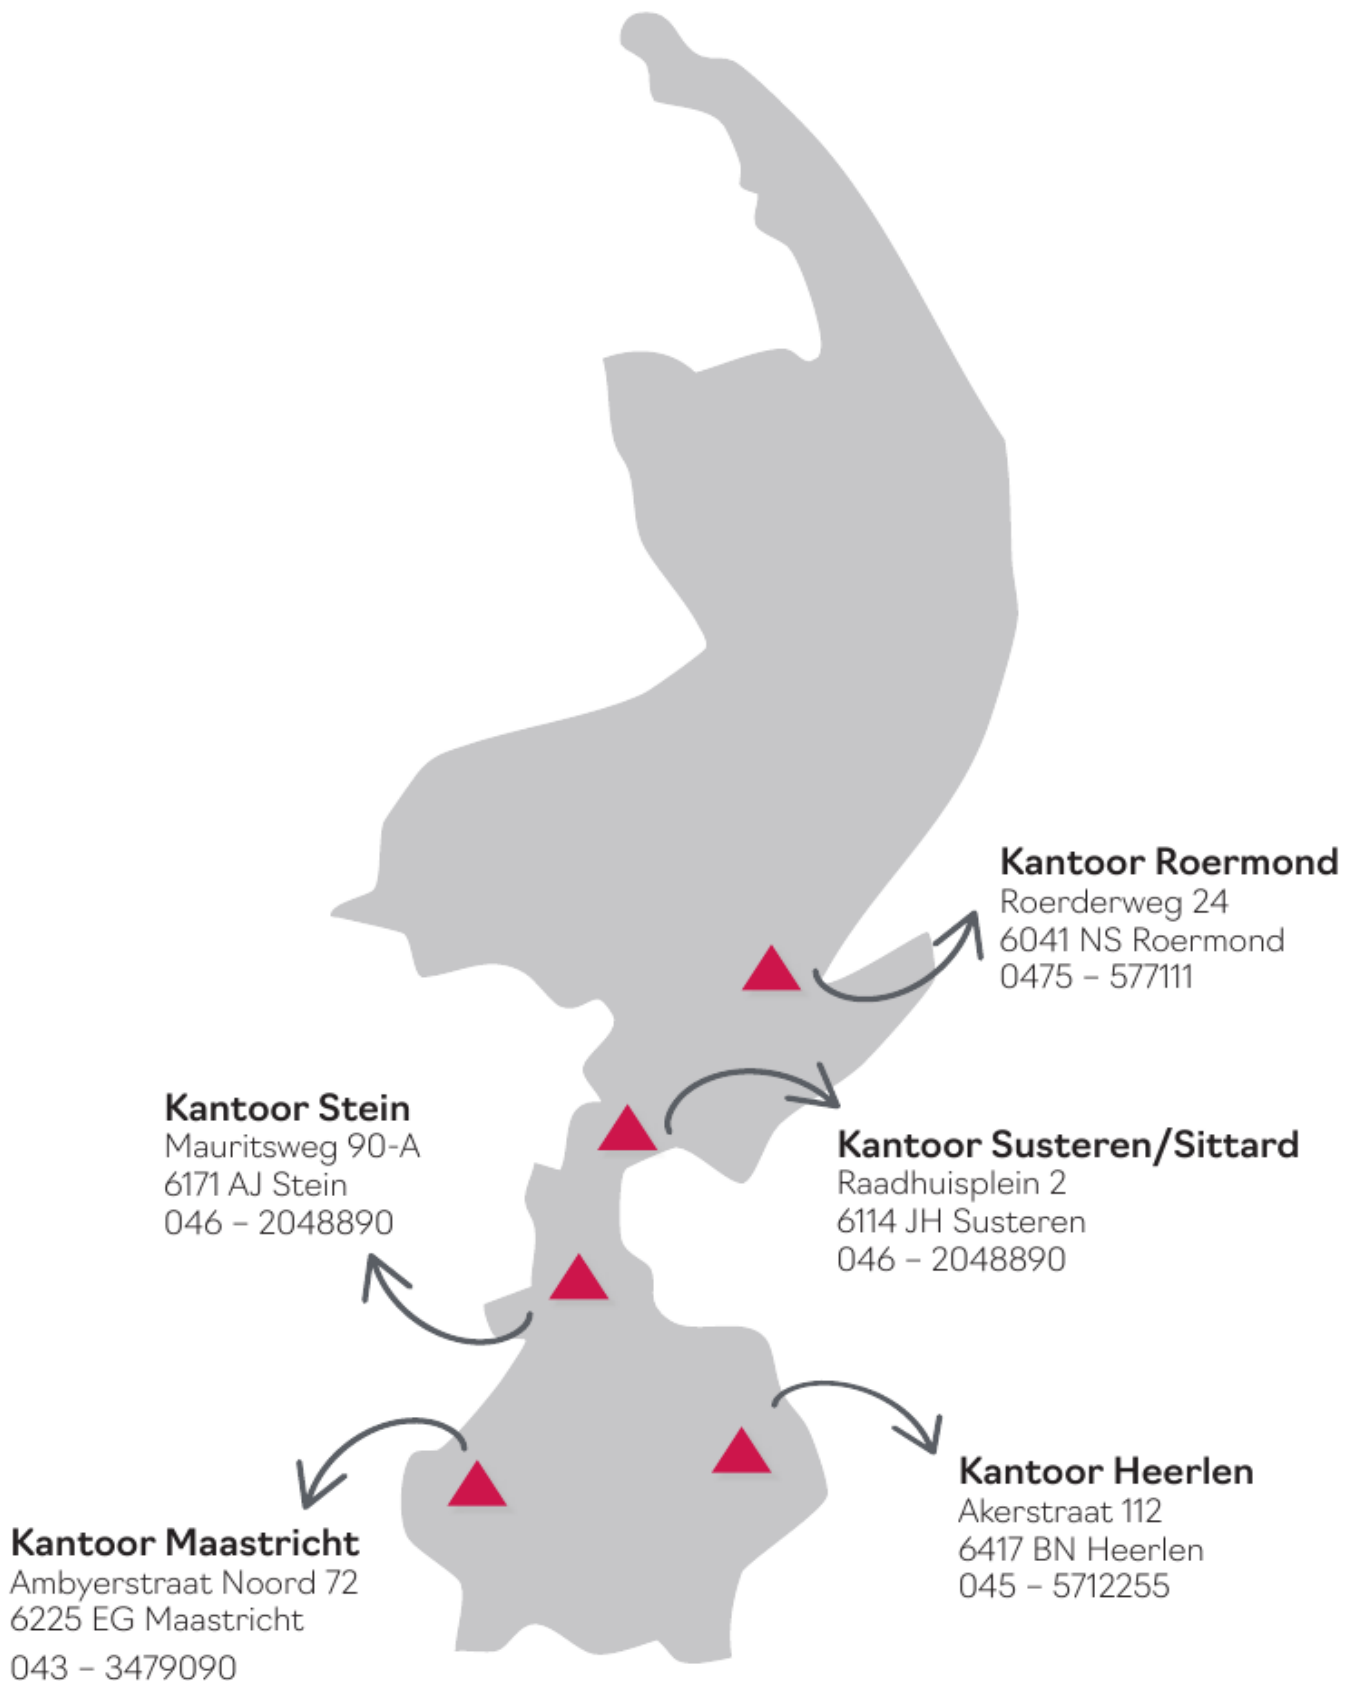

*Interesse?
Neem contact op!*



DAMEN

info@damen-og.nl | www.damen-og.nl | 046 2048890