

Welkom

kijk binnen!



*te
koop*

Sint Odilienberg

Hagelkruisweg 1

Vraagprijs € 645.000 k.k.


DAMEN



Kantoor Roermond
Roerderweg 24
6041 NS Roermond

0475 577111
info@damen-og.nl

Openingstijden
Maandag t/m vrijdag:
09.00 - 17.30 uur

www.damen-og.nl

**Volg ons ook op
Facebook & Instagram**

Het laatste nieuws, leuke
weetjes en de mooiste woningen!



Welkom

bij Damen Makelaardij

Wij vinden dat je huis een thuis moet zijn. Een fijne plek waar je graag bent. Waar je comfortabel woont en je je thuis voelt. Bij Damen helpen wij mensen graag om zo'n thuis te vinden. Een persoonlijke benadering staat daarbij centraal. Onze makelaars werken daarom met een klein team in jouw gebied. Dat maakt het mogelijk om actief te makelen. Om contact te houden met de klant, de geïnteresseerden én met elkaar. Deze korte lijnen zorgen ervoor dat we steeds de juiste kandidaat bij de juiste

woning vinden. Wij geloven dat wonen veel meer is dan alleen aan- en verkoop. Daarom begeleiden wij onze klanten van A tot Z en hebben we een fullservice dienstenpakket waarmee jij écht zorgeloos kunt genieten van jouw nieuwe thuis. Altijd persoonlijk, altijd betrokken, altijd met de aandacht die jij verdient. Met vestigingen in Maastricht, Heerlen, Hulsberg, Herten/Roermond, Susteren/Sittard en Stein zitten we altijd bij jou om de hoek! Dat is Damen!



Jouw makelaar
Daniëlle Cuijpers

d.cuijpers@damen-og.nl

0475-577111

06-51428249



FACTS & FIGURES

Overdracht

Vraagprijs	€ 645.000 k.k.
Aanvaarding	In overleg

Bouw

Type object	Vrijstaande woning
Soort bouw	Bestaande bouw
Bouwperiode	1974
Isolatievormen	-

Oppervlaktes en inhoud

Perceeloppervlakte	1040 m ²
Gebruiksoppervlakte wonen	206 m ²
Inhoud	918 m ³
Oppervlakte overige in pandige ruimten	82 m ²
Oppervlakte externe bergruimte	-
Oppervlakte gebouwgebonden buitenruimte	5 m ²

Indeling

Aantal bouwlagen	3
Aantal kamers	6 (waarvan 4 slaapkamers)

Locatie

Ligging	Aan rustige weg, in woonwijk
---------	------------------------------

Tuin

Type	Tuin rondom
Hoofdtuin	Tuin rondom
Tuin oppervlakte	800 m ²
Oriëntering	
Heeft een achterom	Ja

Energieverbruik

Energie label	D
---------------	---

CV ketel

CV ketel	Vaillant hr 107 ecotec plus 2022
Bouwjaar	2022
Eigendom	

Uitrusting

Warm water	C.v.-ketel
Verwarmingssysteem	C.v.-ketel
Heeft schuur/berging	

Kadastrale gegevens

Eigendom	Volle eigendom
----------	----------------

OMSCHRIJVING

van de woning

Voor het eerst in ruim 50 jaar komt beschikbaar deze woning op een van de meest gewilde locaties van Sint Odilienberg. Gebouwd in eigen beheer en daardoor uniek in zijn soort ligt deze vrijstaande, ruime woning met tuin rondom tegenover Landgoed Hoosden. Kenmerkende eigenschappen zijn de centrale doch verhoogde ligging waardoor sprake is van veel privacy. Bij het ontwerp van de woning is rekening gehouden dat er veel ramen zijn waardoor er veel contact is met de tuin en het groen aan de overzijde. De woonruimte is royaal opgezet met een woonoppervlakte van maar liefst 206 m² en er is ruim voldoende bergruimte (overig inpandige ruimte is 82 m²). De tuin ligt rondom het huis, ook hier is er heel veel rust en privacy. Er is een ruime garage, deze is vanaf de achterzijde bereikbaar. Een woning met veel potentie voor wie op zoek is naar ruimte, rust en de mogelijkheid om er een modern droomhuis van te maken!

Indeling:

Souterrain:

Hier is een multifunctionele ruimte 8.90 x 5.88 met een oppervlakte van 52 m², die gebruikt kan worden als kantoorruimte, voor hobby's, als speelplek of "chillplek" voor de kinderen, als "mancave", klusruimte, noem het maar op. Voor zo'n extra kamer is altijd een invulling te bedenken.

Begane grond:

Via de ruime voortuin biedt een overdekte entree toegang tot de ontvangsthal met vide, deze vide maakt het binnenkomen extra ruimtelijk. In de hal is een garderobenis, de meterkast en de toiletruimte. Vanuit de hal geeft een dubbele deur toegang tot de ruime L-vormige woonkamer 8.80 x 6.30/4.10 met tegelvloer en haardpartij. Met deze grote ramen en de schuifpui is er mooi contact met buiten en met de tuin. Er is een gesloten leefkeuken 5.10 x 3.00 met een hoekinstallatie voorzien van een granieten werkblad en inbouwapparatuur. Vanuit de keuken is er een portaal dat toegang geeft tot een wasruimte, het souterrain en de inpandig bereikbare garage 6.00 x 4.28. Deze garage is aan de buitenzijde bereikbaar via de achtertuin, die grenst aan de Morgenweg.

Vanuit de hal is er ook toegang tot de twee slaapkamers op de begane grond. Deze zijn 4.10 x 3.98 en 4.10 x 3.88 met twee muurkasten. De badkamer is voorzien van ligbad, douche en wastafel.

Eerste verdieping:

De overloop met de vide geeft toegang tot twee slaapkamers van respectievelijk 5.00 x 4.58 en 4.20 x 4.00. Vanaf de overloop zijn er twee bergruimtes bereikbaar: 1.37 x 1.00 en 2.20 x 1.00, hier is tevens de combi c.v.-installatie (2022 Vaillant HR107 Ecotec plus eigendom) geplaatst. Ook is er een tweede toilet op de eerste etage aanwezig met fonteintje.

Tuin:

Het huis is mooi op het perceel gesitueerd, zo komt het huis mooi tot zijn recht. Zowel aan de linker- als aan de rechterzijde is tuin gelegen. De achtertuin biedt enorm veel rust en privacy. Hier is het heerlijk zitten op het grote terras, door de ligging op het zuidwesten is er in deze tuin altijd zon en ook schaduwplekken te vinden. De garage en de tuin zijn ook vanaf de achterzijde bereikbaar via de Morgenweg.

Bijzonderheden:

- * Uitstekende ligging met veel rust en privacy.
- * Royale inpandige garage (toegankelijk via de Morgenweg).
- * Levensloopbestendige indeling met 2 slaapkamers en badkamer op de begane grond.
- * Royale tuin op het zuidwesten.
- * Goede dagelijkse voorzieningen in het dorp.
- * Ruime parkeergelegenheid voor meerdere auto's op eigen terrein
- * Om u een indruk te geven hoe de woning eruit zou kunnen zien, hebben we drie zogenaamde Artists Impressions in de brochure opgenomen, deze zijn gebaseerd op de daadwerkelijke afmetingen van dit huis.

Locatie:


Deze woning is gelegen tegenover landgoed van Hoosden, op de hoek van de Hagelkruisweg, de Veestraat en de Sint Odiliastraat aan de rand van het dorp Sint Odiliënberg. Op slechts 200 meter afstand ligt een groot groen grasveld met speeltoestellen. Daarnaast ligt het huis aan het einde van een doodlopende straat, wat zorgt voor veel rust.

Sint Odiliënberg is een dorp met een rijke historie en een warme gemeenschap. In de directe omgeving vindt u winkels, scholen en sportfaciliteiten. Voor natuurliefhebbers ligt het prachtige Roerdal met zijn wandel- en fietsroutes letterlijk om de hoek. Met de auto bereikt u Roermond in slechts enkele minuten, waar u naast alle voorzieningen ook het Designer Outlet en een NS-station vindt. Het dorp is een van de kernen van de gemeente Roerdalen (Herkenbosch, Melick, Montfort, Posterholt, Sint Odiliënberg en Vlodrop). Het dorp langs de Roer heeft circa 3.500 inwoners en kenmerkt zich door de uitgestrektheid in een landelijke en groene omgeving. Op slechts 10 min rijafstand ligt het National Park De Meinweg waar je heerlijk kan wandelen. Tevens is Sint Odiliënberg onderdeel van het Pieterpad.

WONING

in beeld



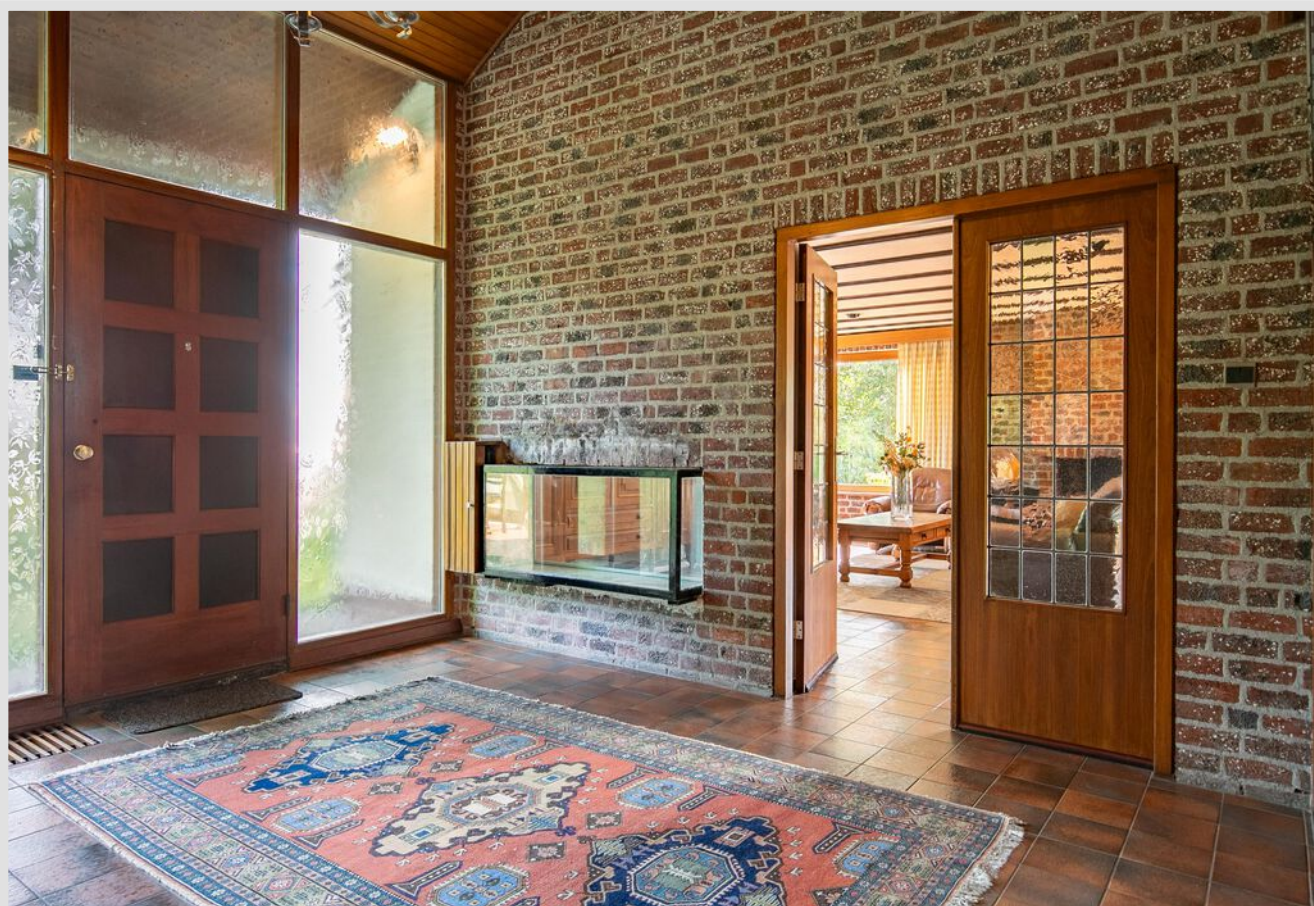






























PLATTEGROND

Begane grond




PLATTEGROND

Eerste verdieping

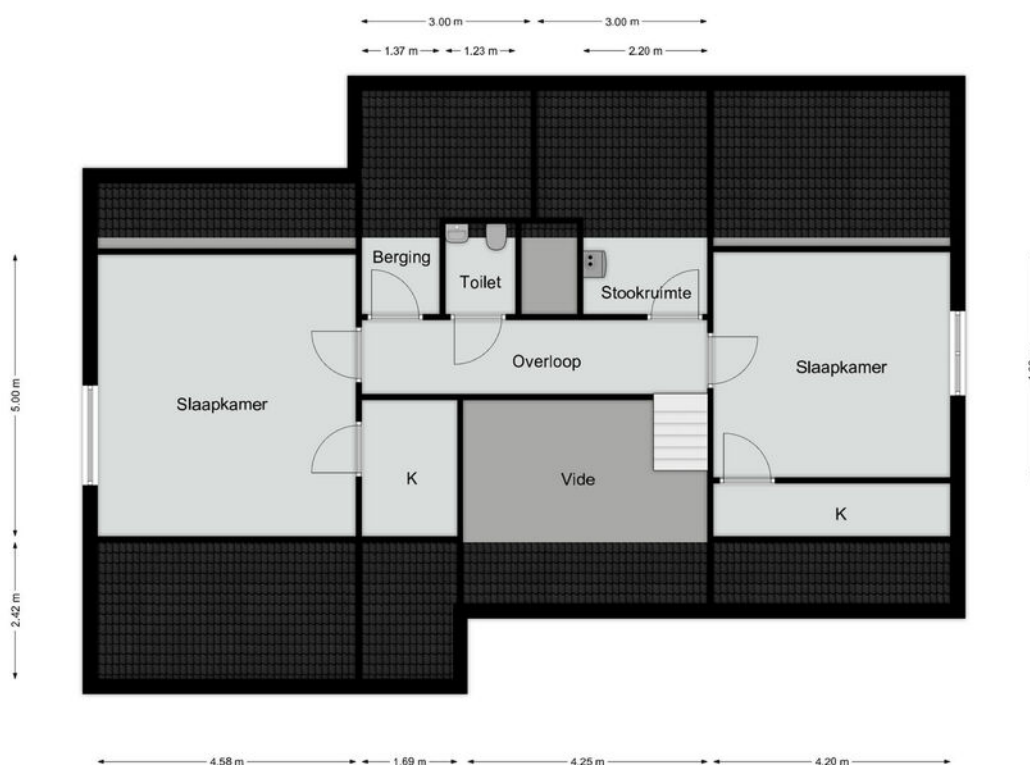



PLATTEGROND

Kelder

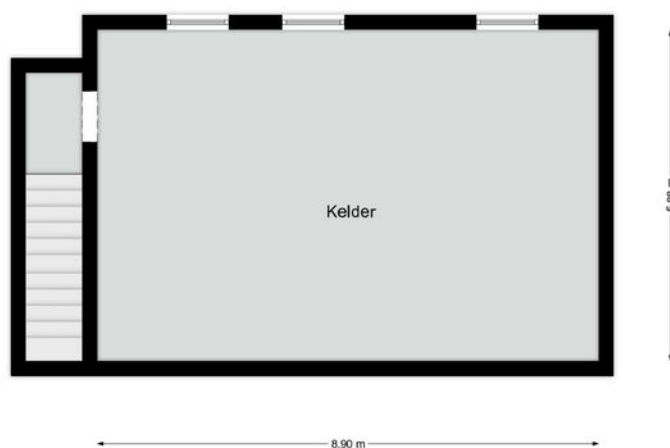

LOCATIE

Woont u hier binnenkort? 

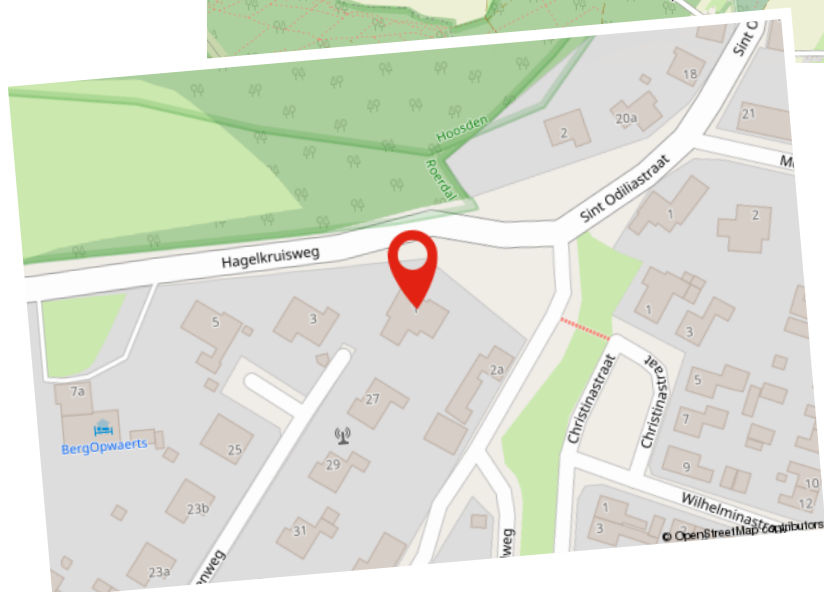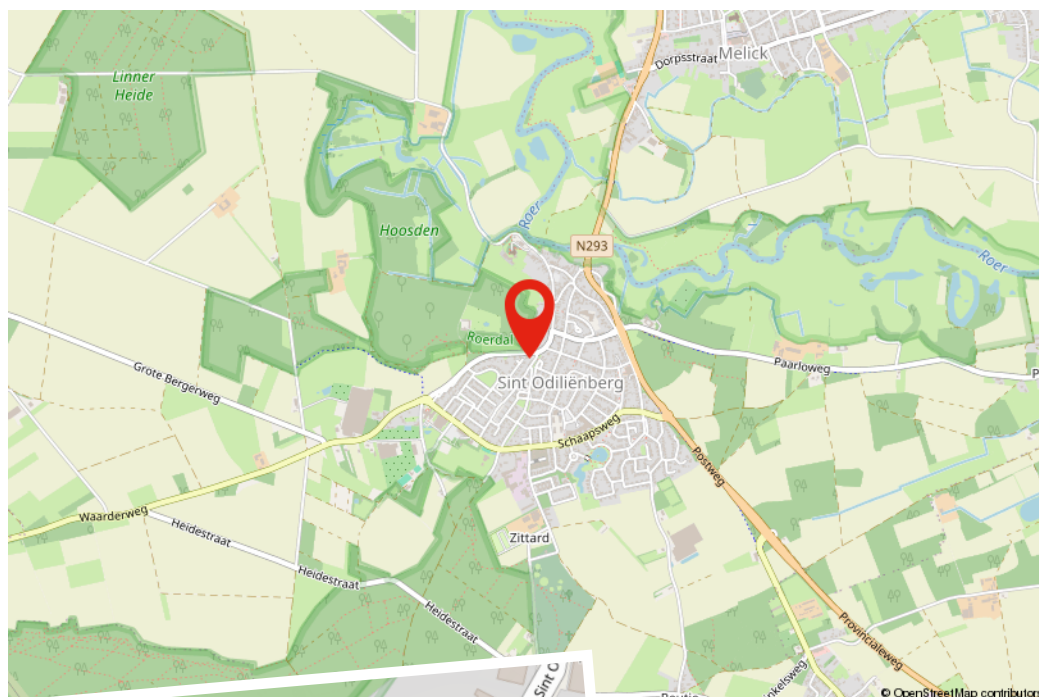

KADASTRALE KAART

Kadastrale kaart

Uw referentie: ---



12345	Deze kaart is noordgericht	Schaal 1: 500	
25	Perceelnummer	Kadastrale gemeente Sint Odilienberg	
	Huisnummer	Sectie C	
	Vastgestelde kadastrale grens	Perceel 2953	
	Voorlopige kadastrale grens		
	Administratieve kadastrale grens		
	Bebouwing		
Voor een eensluidend uittreksel, geleverd op 11 juli 2025 De bewaarder van het kadaster en de openbare registers			
Aan dit uittreksel kunnen geen betrouwbare maten worden ontleend. De Dienst voor het kadaster en de openbare registers behoudt zich de intellectuele eigendomsrechten voor, waaronder het auteursrecht en het databankenrecht.			

Hypotheek

De beste hypotheek voor jou!

Het kopen van een woning is waarschijnlijk de grootste uitgave die je in je leven zult doen. Daar kun je dus wel wat onafhankelijk advies bij gebruiken. Je hebt je droomhuis gevonden! Nu wil je maar één ding weten; is deze woning voor jou financieel haalbaar? Bij Damen helpen we je graag deze vraag te beantwoorden. Daarom is ons hypotheekadvies een wezenlijk onderdeel van jouw zoektocht naar je droomhuis.

Er komt veel kijken bij een hypotheekaanvraag en banken zijn aan de wetgeving gebonden. Als je een realistisch beeld wilt krijgen van de mogelijkheden kun je beter aan tafel gaan zitten met een professionele, onafhankelijke financieel adviseur. De adviseur van Damen bekijkt het totaalplaatje en brengt alle financiële risico's in kaart, zodat jouw aankoop uiteindelijk past binnen jouw financiële situatie. Niet alleen wordt er rekening gehouden met zaken waar jezelf misschien nog niet aan had gedacht, maar het scheelt je ook een hoop tijd en onzekerheid.

Kan ik de woning die ik op het oog heb betalen?

Wij gaan op zoek naar de meest voordelige en meest geschikte hypotheek die past bij jouw situatie op de lange termijn. Damen Hypotheken werkt samen met nagenoeg alle banken en verzekeraars, die op de Nederlandse markt hypotheek aanbieden. Denk aan de bekende handelsbanken zoals ABN Amro, ING en Rabobank, maar ook bijvoorbeeld aan andere geldverstrekkers, zoals BLG, Florius, NIBC, Obvion of de grote verzekeraars zoals Aegon, ASR of Nationale Nederlanden. Vervolgens loodsen wij je door de stapels papierwerk die komen kijken bij de aanvraag van een hypotheek. Dankzij onze zorgplicht én onze oprechte interesse, ben je er te allen tijde van verzekerd dat jouw belang voorop staat. Uiteindelijk moet het huis van jouw keuze, jouw thuis worden, verantwoord en zonder zorgen.

Onze adviseurs:

- Komen bij je thuis of bij ons op kantoor om alles rustig uit te leggen
- Kijken naar jouw situatie én je toekomstplannen
- Geven onafhankelijk en objectief advies
- Gaan op zoek naar de scherpste rente met best passende voorwaarden
- Werken samen met bijna alle hypotheekverstrekkers
- Zijn altijd bereikbaar voor jou

Of je nu een nieuwe hypotheek nodig hebt voor je woning, een verhoging van je hypotheek voor een verbouwing of je hypotheek tussentijds wilt oversluiten voor lagere maandlasten, wij maken ingewikkelde financiële kwesties helder, concreet en passend voor jouw situatie.

Interesse in een vrijblijvend gesprek? Dat kan op ieder gewenst tijdstip.

Gratis

Waardebepaling

Heb je plannen om je woning te verkopen? Staat je huis al lang te koop en wil je graag een second opinion? Of ben je gewoon nieuwsgierig naar de actuele waarde van je woning? Maak dan een afspraak voor een GRATIS WAARDEBEPALING zonder verplichtingen.

Grootte, afwerking, ligging, omgeving, duurzaamheid, bouwjaar; het zijn allemaal factoren die invloed hebben op de waarde van je woning. Onze makelaars vertellen je tijdens een persoonlijke toelichting hoe de waarde van je woning tot stand komt. Heb je concrete verkoopplannen, dan kan bijvoorbeeld ook de snelheid waarmee je je huis wilt verkopen een rol spelen. Een woning verkopen is immers altijd maatwerk. Onze makelaars geven je graag inzicht in een reële verkoopprijs. Zo weet je precies waar je aan toe bent!

Verkoop van A tot Z

Daarom Damen!

- **Uitgebreide woningbrochure van de woning;** voorzien van een professionele fotoreportage en plattegronden
- **Fullservice verkoopbegeleiding;** we ontzorgen je gedurende het hele traject
- **6 Vestigingen** verspreid over Limburg; altijd een kantoor bij jou om de hoek en met het grootste aanbod
- **Eén vast verkoopteam voor jou;** korte lijntjes met jouw makelaar en binnendienstmedewerker die jouw dossier van binnen en buiten kennen
- **Professionele fotografie in huis;** snel kunnen schakelen met 2 professionele fotografen in huis
- **Wij geven kopers tijd en aandacht;** door de tijd te nemen voor jouw kopers zorgen wij voor een goed verkoopresultaat
- **Groot klantenbestand** van potentiële kopers door heel Limburg zodat we vaak een passende match hebben
- **Vrijblijvend hypotheekadvies** met een van onze financiële adviseurs



WONING GEVONDEN,

Wat nu?

Als u een woning wilt kopen, heeft u als koper een onderzoeksplicht. Van u als koper wordt verwacht dat u de staat van de woning onderzoekt. Gebreken die u bij de bezichtiging had kunnen ontdekken, komen voor uw rekening en kunnen later niet als verborgen gebrek worden benoemd. Daar staat tegenover dat de verkoper een mededelingsplicht heeft en belangrijke zaken die bekend zijn moet melden.

Onderhandelen

De verkoper bepaalt zelf aan wie hij het huis verkoopt. Wanneer er meerdere kopers op de kust zijn, zal een NVM-makelaar melden dat er andere onderhandelingen lopen. Dus ook als u in onderhandeling bent, kan iemand anders een bod doen. De verkoper is niet verplicht om zijn woning aan u te verkopen wanneer u de vraagprijs heeft geboden. Hij mag ook besluiten de vraagprijs te verhogen of te verlagen.

Soms zijn er zo veel belangstellenden die de vraagprijs bieden of benaderen, dat het moeilijk te bepalen is wie de beste koper is. Op dat moment kan de verkoper – in overleg met zijn makelaar – besluiten de biedingsprocedure te wijzigen in bijvoorbeeld een inschrijving. Bij een inschrijving krijgen alle bidders een gelijke kans om een bod uit te brengen. De makelaar dient uiteraard eerst eventueel eerder gedane toezeggingen of afspraken na te komen, voordat de procedure veranderd wordt.

Mondelinge overeenstemming

Als verkoper en koper het eens zijn over de belangrijkste zaken – onder andere prijs, leveringsdatum, ontbindende voorwaarden en eventuele afspraken over roerende zaken, dan is er een mondelinge overeenstemming. Let op! Koopt u als privépersoon een woning, dan is een mondelinge overeenstemming nog niet bindend.

Bouwtechnische keuring

Een bouwtechnische keuring (of aankoopkeuring) maakt duidelijk welke gebreken een woning op het moment heeft en hoeveel onderhoud er nu én op termijn nodig is. Als koper krijgt u goed inzicht in de bouwkundige staat van de woning.

Koopovereenkomst

De verkopende NVM-makelaar legt de mondelinge afspraken vast in de koopovereenkomst. De koop komt tot stand als beide partijen de koopovereenkomst hebben ondertekend. De particuliere koper heeft vervolgens nog drie dagen bedenktijd, waarin hij zonder opgave van reden de koop kan ontbinden.

De bedenktijd van drie dagen gaat in een dag nadat een kopie van de getekende koopovereenkomst aan de koper ter hand is gesteld.

Ontbindende voorwaarden

Ontbindende voorwaarden zijn een belangrijk aandachtspunt. Als u deze opgenomen wilt hebben in de koopovereenkomst, dan moet u dit meenemen in de onderhandelingen.

Voorbeelden van ontbindende voorwaarden zijn:

- Financieringsvoorbehoud
- Negatieve uitkomst van een bouwtechnische keuring
- Het niet verkrijgen van Nationale Hypotheekgarantie
- NVM No-Risk clause. (Voorbehoud verkoop eigen woning)

Verkocht onder voorbehoud / Verkocht

Nadat de drie dagen bedenktijd zijn afgelopen is de koop definitief rond, tenzij er ontbindende voorwaarden van toepassing zijn. De woning is dan verkocht onder voorbehoud. Wanneer u als koper voor de aankoop van een woning een financiering nodig heeft, zal de geldverstrekker vragen om een onafhankelijk taxatierapport. In de koopovereenkomst is doorgaans een periode overeengekomen waarbinnen de koop ontbonden kan worden als de financiering niet rondkomt. De taxatie dient in de regel binnen deze periode uitgevoerd te worden, omdat deze mee beoordeeld wordt bij de financieringsaanvraag.

Bankgarantie / Waarborgsom

Nadat de financieringstermijn is afgelopen, wordt er een waarborgsom of bankgarantie gevraagd van 10% van de koopsom. Dit wordt standaard opgenomen in de koopovereenkomst.

Eindinspectie


Voorafgaand aan de overdracht van een woning bij de notaris wordt de koper in de gelegenheid gesteld om het huis te "inspecteren". Tijdens de inspectie worden de meterstanden genoteerd. Zowel koper als verkoper verklaren zich akkoord met deze opgave.

Overdracht notaris

Voor de officiële eigendomsoverdracht moet u naar de notaris. De notaris regelt alle juridische zaken rond de overdracht. Hij is ook de enige die dat mag doen. De notaris is onafhankelijk en onpartijdig en kijkt daarom naar de belangen van de koper én die van de verkoper.

ONZE KANTOREN

Bij jou om de hoek

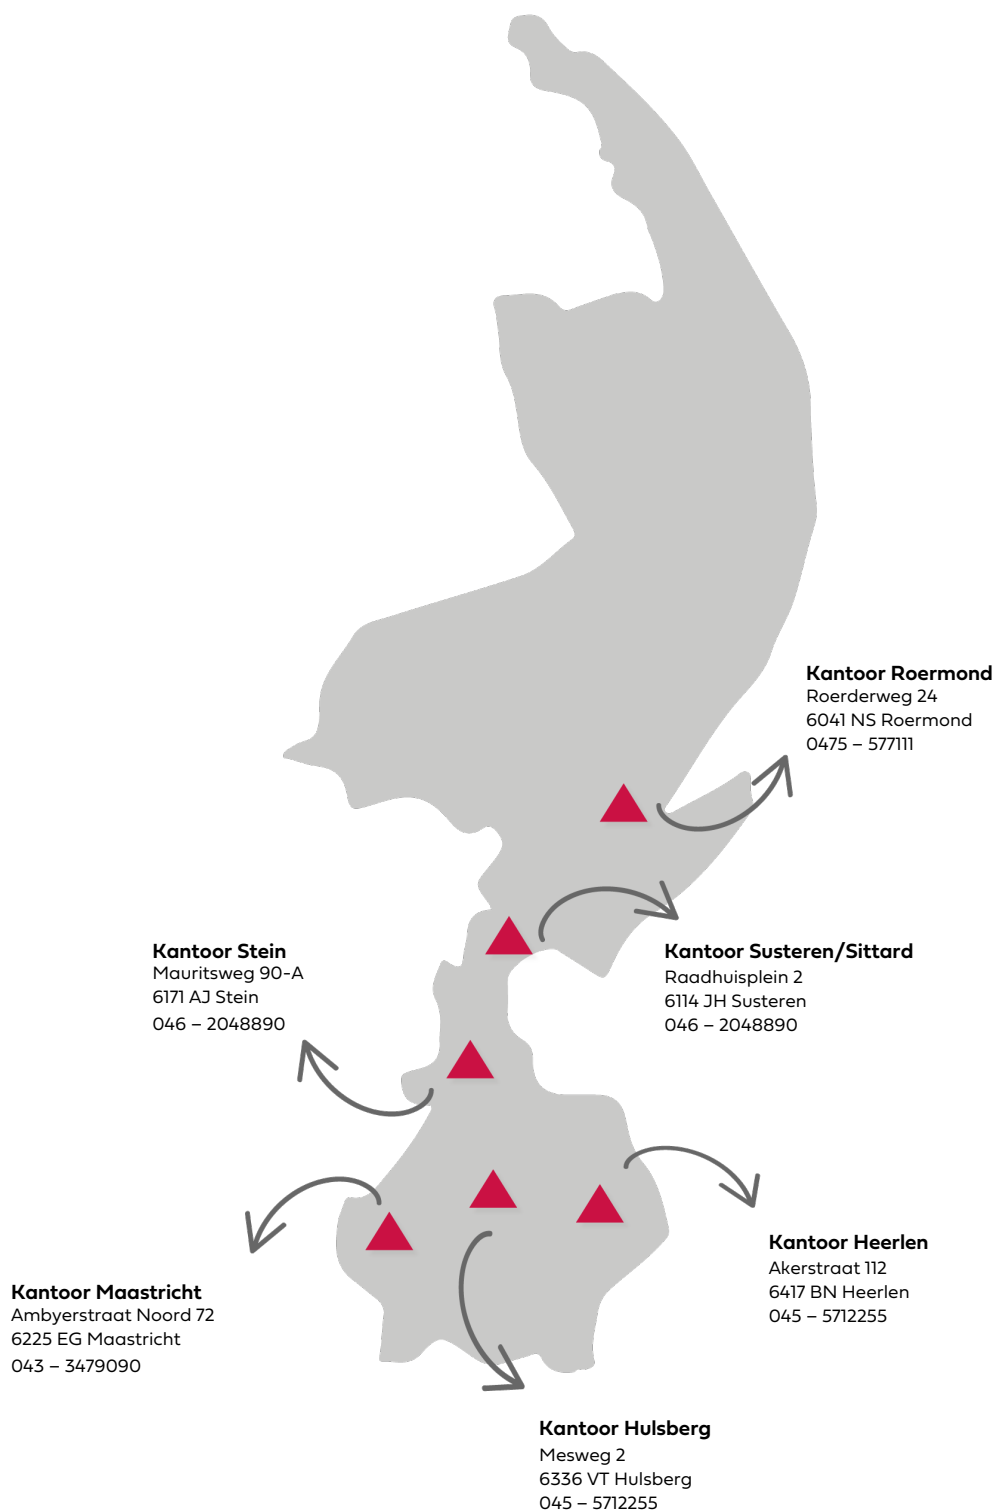

*Interesse?
Neem contact op!*



DAMEN

info@damen-og.nl | www.damen-og.nl | 0475 577111