

Welkom

kijk binnen!



*te
koop*

Beegden

Heerstraat-Noord 63

Vraagprijs € 1.595.000 k.k.


DAMEN



Kantoor Roermond
Roerderweg 24
6041 NS Roermond

0475 577111
info@damen-og.nl

Openingstijden
Maandag t/m vrijdag:
09.00 - 17.30 uur

www.damen-og.nl

**Volg ons ook op
Facebook & Instagram**

Het laatste nieuws, leuke
weetjes en de mooiste woningen!



Welkom

bij Damen Makelaardij

Wij vinden dat je huis een thuis moet zijn. Een fijne plek waar je graag bent. Waar je comfortabel woont en je je thuis voelt. Bij Damen helpen wij mensen graag om zo'n thuis te vinden. Een persoonlijke benadering staat daarbij centraal. Onze makelaars werken daarom met een klein team in jouw gebied. Dat maakt het mogelijk om actief te makelen. Om contact te houden met de klant, de geïnteresseerden én met elkaar. Deze korte lijnen zorgen ervoor dat we steeds de juiste kandidaat bij de juiste

woning vinden. Wij geloven dat wonen veel meer is dan alleen aan- en verkoop. Daarom begeleiden wij onze klanten van A tot Z en hebben we een fullservice dienstenpakket waarmee jij écht zorgeloos kunt genieten van jouw nieuwe thuis. Altijd persoonlijk, altijd betrokken, altijd met de aandacht die jij verdient. Met vestigingen in Maastricht, Heerlen, Hulsberg, Herten/Roermond, Susteren/Sittard en Stein zitten we altijd bij jou om de hoek! Dat is Damen!



Jouw makelaar
Hellen Van den Bergh - Damen

h.vandenbergh@damen-og.nl

0475-577111

06-81354501



FACTS & FIGURES

Overdracht

Vraagprijs	€ 1.595.000 k.k.
Aanvaarding	In overleg

Bouw

Type object	Vrijstaande woning
Soort bouw	Bestaande bouw
Bouwperiode	1980
Isolatievormen	Dakisolatie, muurisolatie, vloerisolatie

Oppervlaktes en inhoud

Perceeloppervlakte	7190 m ²
Gebruiksoppervlakte wonen	426 m ²
Inhoud	2044 m ³
Oppervlakte overige in pandige ruimten	130 m ²
Oppervlakte externe bergruimte	246 m ²
Oppervlakte gebouwgebonden buitenruimte	31 m ²

Indeling

Aantal bouwlagen	4
Aantal kamers	9 (waarvan 6 slaapkamers)

Locatie

Ligging	Aan drukke weg, in woonwijk, vrij uitzicht, open ligging, landelijk gelegen
---------	---

Tuin

Type	Tuin rondom
Hoofdtuin	Tuin rondom
Oriëntering	Achtertuint Noord-West
Heeft een achterom	Ja

Energieverbruik

Energie label	A
---------------	---

CV ketel

CV ketel (2 stuks)	Nefit Topline 2009
Bouwjaar	2009
Eigendom	Eigendom

Uitrusting

Warm water	C.v.-ketel
Verwarmingssysteem	C.v.-ketel

Kadastrale gegevens

Eigendom	Volle eigendom, volle eigendom
----------	--------------------------------

OMSCHRIJVING

van de woning

Deze parel in Beegden ligt op een zeer ruim perceel en wordt omsloten door een parkachtige tuin met een zwembad. Dit is werkelijk een droom die uitkomt! Aan de Heerstraat ligt dit bijzondere, sfeervolle landhuis dat beschikt over een panoramisch uitzicht over het achtergelegen gebied, gelegen op een aaneengesloten perceel van ruim 7.000 m². Het uitzicht hier verveelt nooit! Door de grote glazen puien en vele ramen, is er optimaal contact met de fraai aangelegde tuin. Ook komt er hierdoor lekker veel daglicht binnen. Daarnaast beschikt deze comfortabele woning onder andere over: een ruime living, een luxe woonkeuken met kookeiland, een royale (slaap)kamer/kantoor op de begane grond, 5 (slaap)kamers op de eerste verdieping en maar liefst 3 badkamers. Ook aan de voorzijde van de woning wordt alles in luxe en stijl doorgevoerd. Zo is er bijvoorbeeld een eigen oprijlaan met een automatisch hekwerk. Eenmaal het perceel betreden, waan jij jezelf in een sprookje! De parkachtige tuin met zwembad, een oase van rust, biedt een diversiteit aan mogelijkheden. Dit mede door de aanwezige ruime loods.

De woning is volledig voorzien van vloerverwarming, heeft energielabel A, is geheel voorzien van houten kozijnen met isolerende beglazing en beschikt over 64 zonnepanelen.

Kortom: dit landhuis met uitstraling en karakter, ademt sfeer en gezelligheid. Het geheel biedt volop mogelijkheden door de aanwezigheid van kantoorruimtes, een dubbele garage en is hierdoor uitermate geschikt voor gebruik als kantoor/praktijk aan huis of zelfs als dubbele bewoning.

Indeling

Via een toegangspoort met elektrische bediening, bereiken we het binnenterrein. Vanuit hier is er toegang tot de dubbele garage en de woning. Via de oprijlaan is tevens de loods bereikbaar. Deze bevindt zich aan de achterzijde van de woning.

Souterrain:

Bereikbaar vanuit de keuken. Het souterrain is verdeeld in twee delen: een praktische was-kelder, waar zich tevens de witgoed aansluiting bevindt, en een provisie- wijnkelder.

Begane grond:

We komen binnen in de ruime hal, waar we de trapopgang naar de eerste verdieping, de garderoberuimte en het gastentoilet vinden. Op de vloer ligt een doorlopende marmeren vloer, voorzien van vloerverwarming. We lopen door en komen vervolgens in de leefruimten. Bij binnenkomst ervaar je meteen de ruimtelijke en lichte opzet; zoveel manieren om deze ruimtes in te richten, de living met de sfeervolle haardpartij, de eetkamer grenzend aan keuken en de woonkamer aan de voorzijde. In de living zorgen de mooie grote raampartijen en de open verbinding met het overdekte terras voor een heerlijk open en ruimtelijk gevoel. De eetkamer, met aangrenzend de volledig uitgeruste keuken, is een droom voor menig Bourgondiër en staat garant voor vele uren kook- en bakplezier. Ook vanuit de keuken is er middels een schuifpui toegang tot het sfeervolle overdekte terras. De keuken bestaat uit: een spoeleiland met granieten blad, een vrijstaand 6-pits gasfornuis en losstaande kastenwanden, waardoor je over meer dan voldoende werk- en opbergruimte beschikt. Daarnaast is de keuken voorzien van diverse inbouwapparatuur (vaatwasser, koelkast). Een heerlijke plek waar jij de chef-kok in jezelf naar boven kunt halen!

Vanuit de keuken lopen we via een tussenhal, voorzien van diverse muurkasten en de meterkast, door naar het kantoor, de inpandige dubbele garage en de badkamer op de begane grond. Vanuit deze hal is er ook het achter de woning gelegen terras bereikbaar en is er toegang tot de oprit naast de woning gelegen, waardoor dit gedeelte ook van buitenaf bereikbaar is. Ideaal wanneer gekozen wordt voor een combinatie van werken en wonen of dubbele bewoning. Het ruime kantoor van circa 40 m², heeft ook een optimaal tuincontact en is voorzien van een fraaie haardpartij. Deze ruimte, nu in gebruik als kantoor, is uiteraard ook voor diverse andere doeleinden te gebruiken, zoals: slaapkamer op de begane grond. Badkamer voorzien van: inloop douche, toilet en wastafelmeubel.

Eerste verdieping:

Via de trap in de hal, bereiken we de eerste verdieping. Hier bevinden zich vijf (slaap)kamers en maar liefst twee badkamers. De master bedroom gelegen aan de achterzijde heeft een badkamer en-suite, een walk-in closet en een balkon aan de tuinzijde. Deze badkamer is voorzien van: een inloofdouche, ligbad, toilet, bidet en wastafelmeubel met dubbele wastafel. De overige vier slaapkamers zijn ook ruim van formaat. Mocht je niet alle kamers nodig hebben als slaapkamer, dan lenen deze zich ook perfect voor gebruik als hobbykamer of speelkamer voor eventuele kinderen. Op de verdieping is nog een tweede badkamer voorzien van inloofdouche, toilet en badkamermeubel. Daarnaast is er de stookruimte waar de beide CV-ketels (Nefit Topline, 2009, eigendom) en de boiler zijn geïnstalleerd.

Tweede verdieping:

Bergzolder bereikbaar via een vlizotrap.

Tuin:

De woning wordt omringd door een parkachtige tuin, een oase van groen. Dit gaat absoluut een plek worden waar je in de zomer heerlijk buiten kunt genieten. De tuin biedt volledige privacy en is onder andere voorzien van: prachtige bomen, een gazon (voorzien van een grondwaterpomp en beregeningsinstallatie), diverse borders met verschillende soorten (vaste) beplanting en een royaal betegeld terras direct achter de woning en grenzend aan het zwembad. Het zwembad is de perfecte oplossing voor wat verkoeling op een warme zomerdag. Het betreft een volledig geautomatiseerd en professioneel aangelegd zwembad met roldek en jet stream. Tevens is er het Pool house waar tevens de pompinstallatie van het zwembad is geïnstalleerd.

Multifunctionele ruimte:

Mocht je hier nog niet voldoende aan hebben, dan is er ook nog de multifunctionele ruimte (loods, garage) die voor diverse doeleinden te gebruiken is. De loods heeft op de begane grond een vloeroppervlakte van ruim 120 m² en een verdieping van circa 80 m². De begane grond is opgedeeld in twee gedeelten middels een flexibele wand. Naast de trap is er ook een lift aangebracht waardoor de verdieping ook optimaal te gebruiken is. Deze multifunctionele ruimte is toegankelijk met de hoge dubbele toegangsdeuren en is op gedeeld in twee gedeelten. Uitstekend te gebruiken voor werk en hobby, en zelfs het realiseren van paardenstallen in deze ruimte is geen enkele probleem.

Kortom: een heerlijke toevoeging aan het geheel!

Bijzonderheden:

- Maar liefst 6 (slaap)kamers en 3 badkamers.
- Mogelijkheid van combinatie wonen en werken of dubbele woning.
- Energielabel A.
- Volledige isolatie, isolerende beglazing en volledig voorzien van vloerverwarming.
- Beide CV-installaties van 2009, maar in 2020 branders en binnenwerk vervangen.
- Zonnepanelen (64 stuks, 2022, eigendom).
- Volledige privacy door de vrije ligging.
- Alle dagelijkse voorzieningen binnen handbereik.
- Goede bereikbaarheid door de ligging aan de A2.

Omgeving:

Dit prachtige landhuis ligt op een centrale plek in Beegden. Dit charmante dorp is onderdeel van gemeente Maasgouw. Maak prachtige boottochten op de nabijgelegen rivieren, ontdek historische kastelen en verken schilderachtige wandelroutes door het glooiende landschap. De lokale gemeenschap in Beegden is hecht en gastvrij, en behoudt met trots de tradities die al generaties lang worden doorgegeven. Jaarlijkse evenementen, zoals dorpsfeesten en ambachtelijke markten, brengen bewoners en bezoekers samen. De A2 is binnen enkele autominuten bereikbaar, waardoor steden als Eindhoven, Sittard en Maastricht met de auto goed bereikbaar zijn. Daarnaast ligt het centrum van Roermond op steenworp afstand met haar Designer Outlet en het Retailpark.

WONING

in beeld




















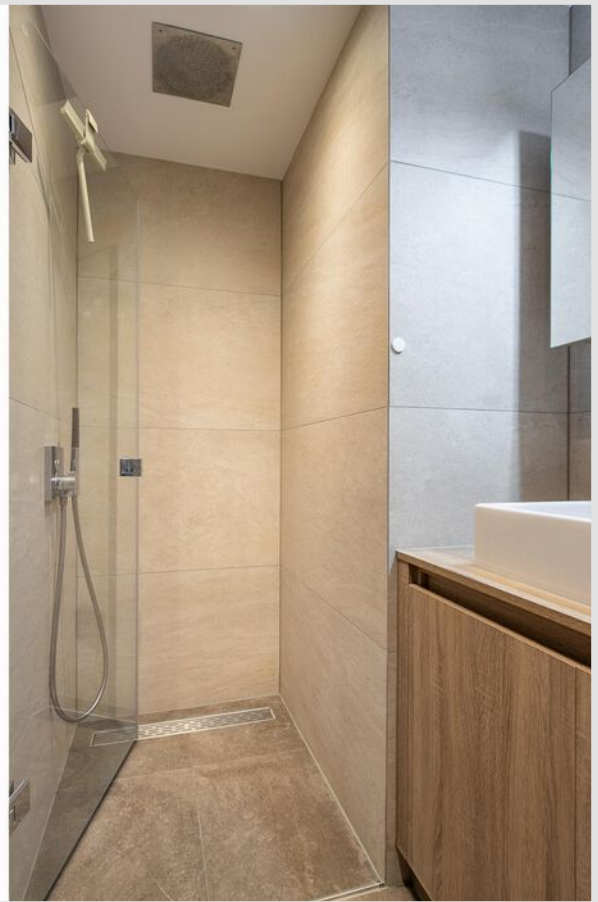

































PLATTEGROND

Begane grond




PLATTEGROND

Eerste verdieping




PLATTEGROND

Zolder

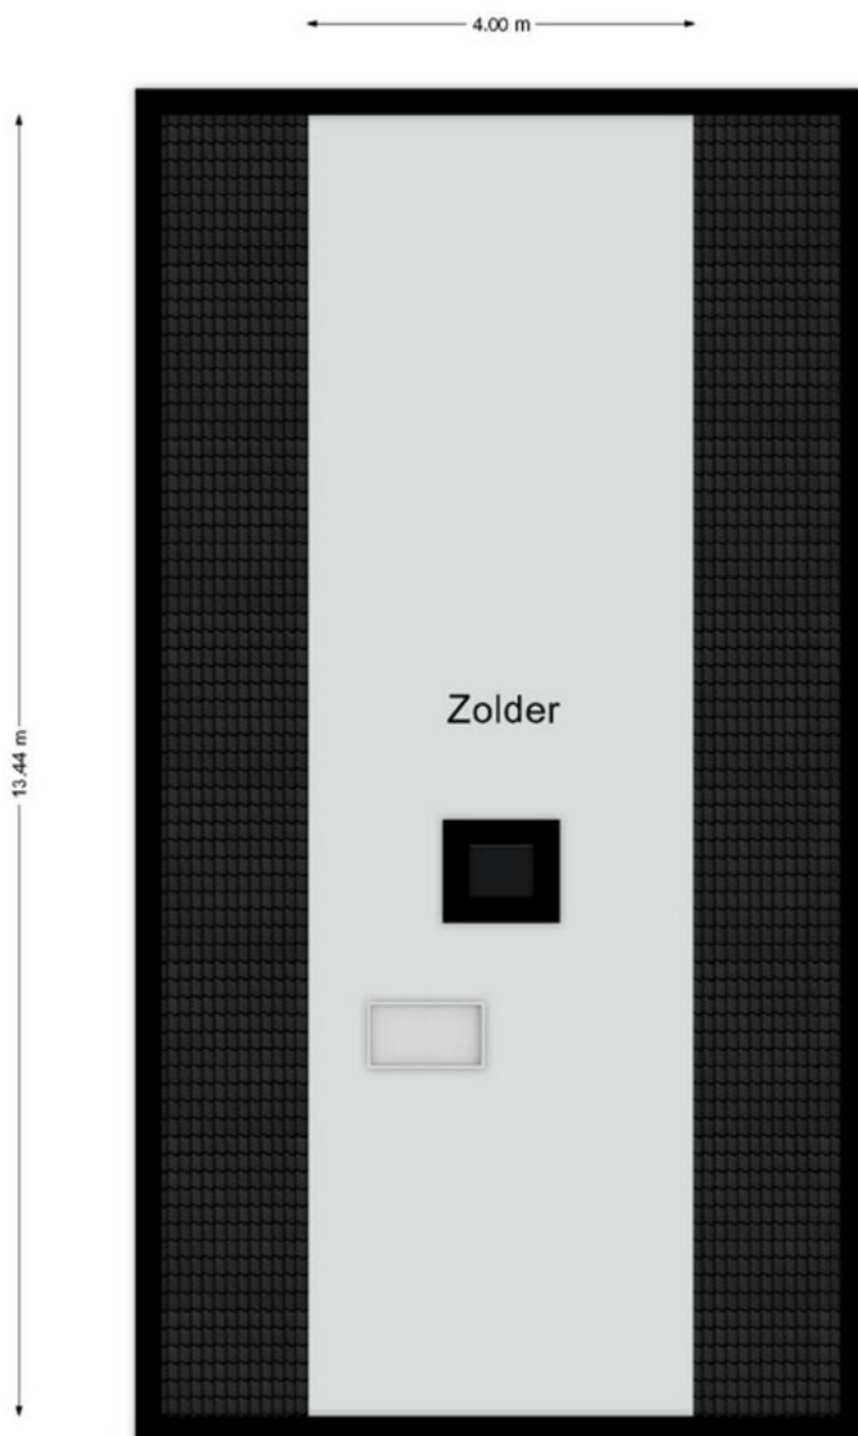


PLATTEGROND

Kelder

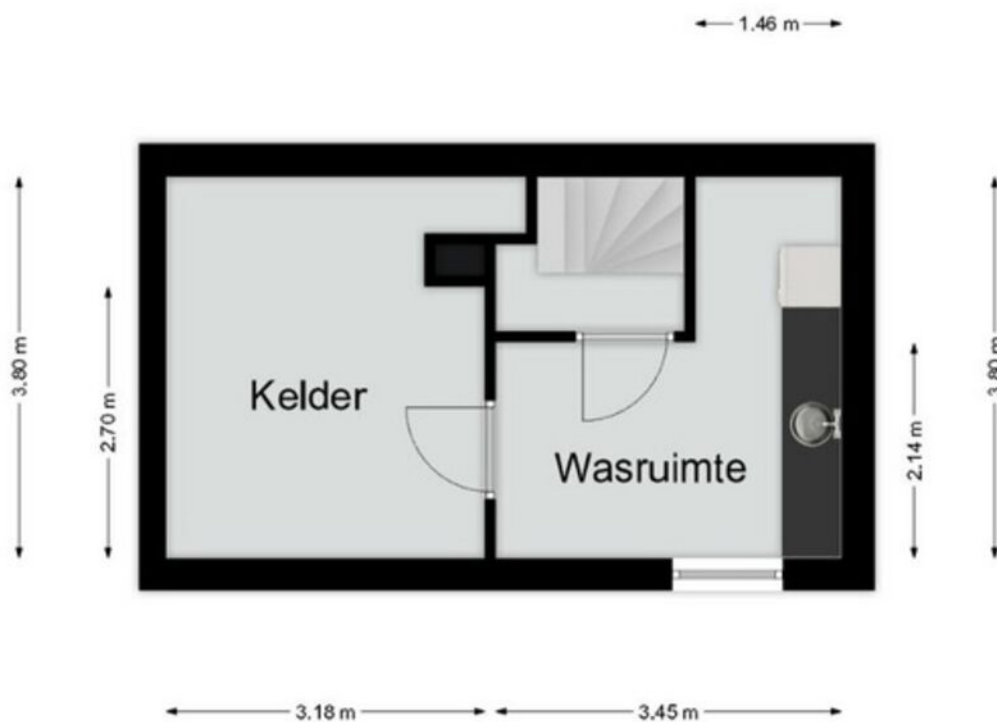


PLATTEGROND

Garage

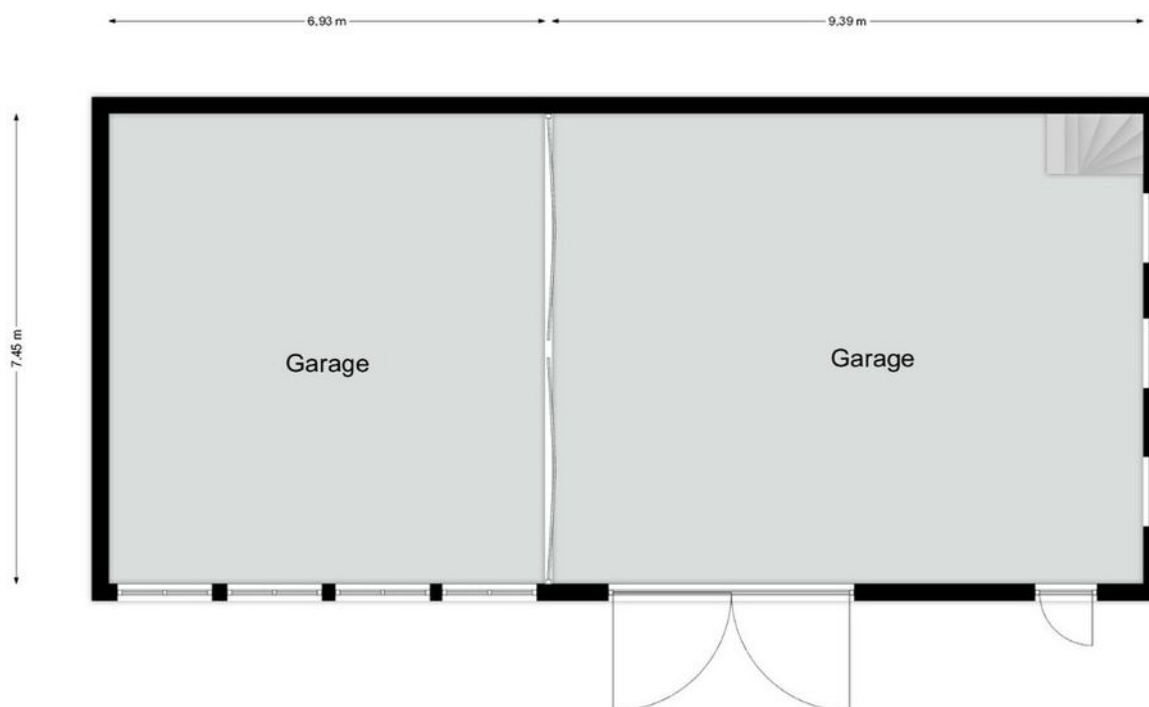


PLATTEGROND

Garage zolder

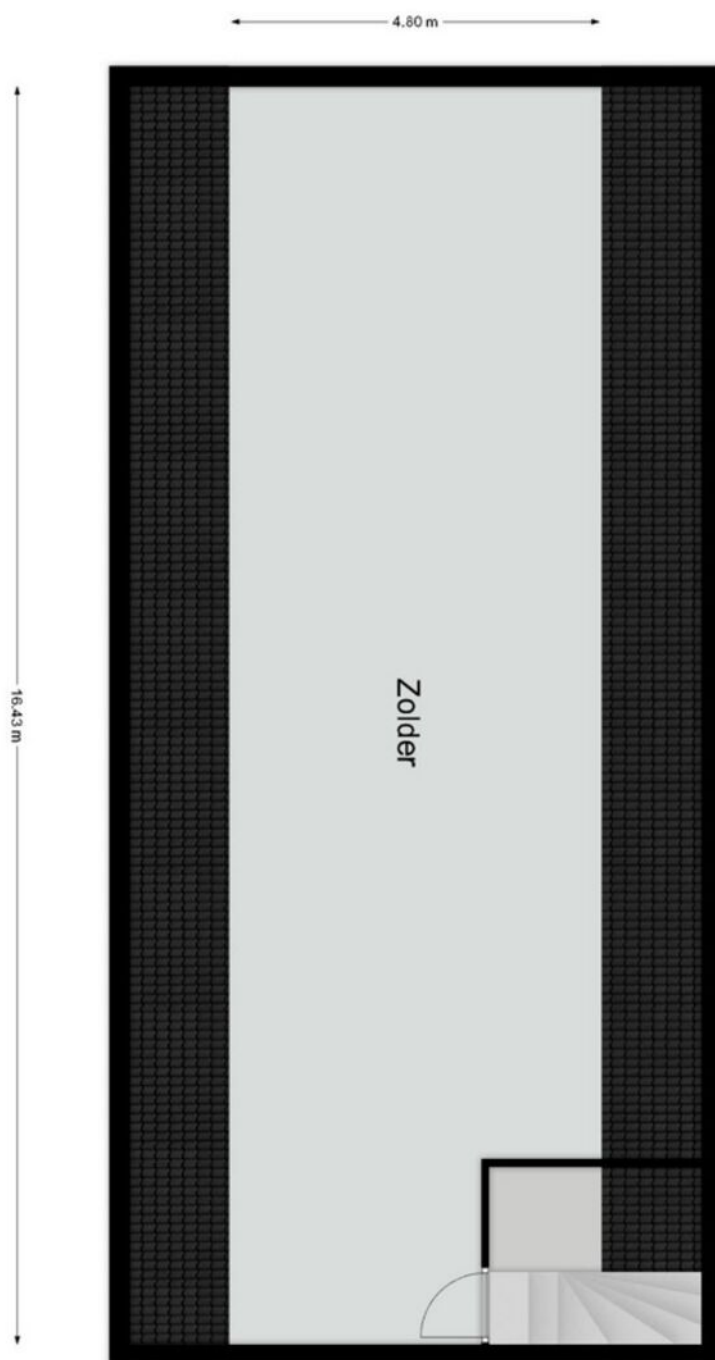



PLATTEGROND

Serre + tuinhuis

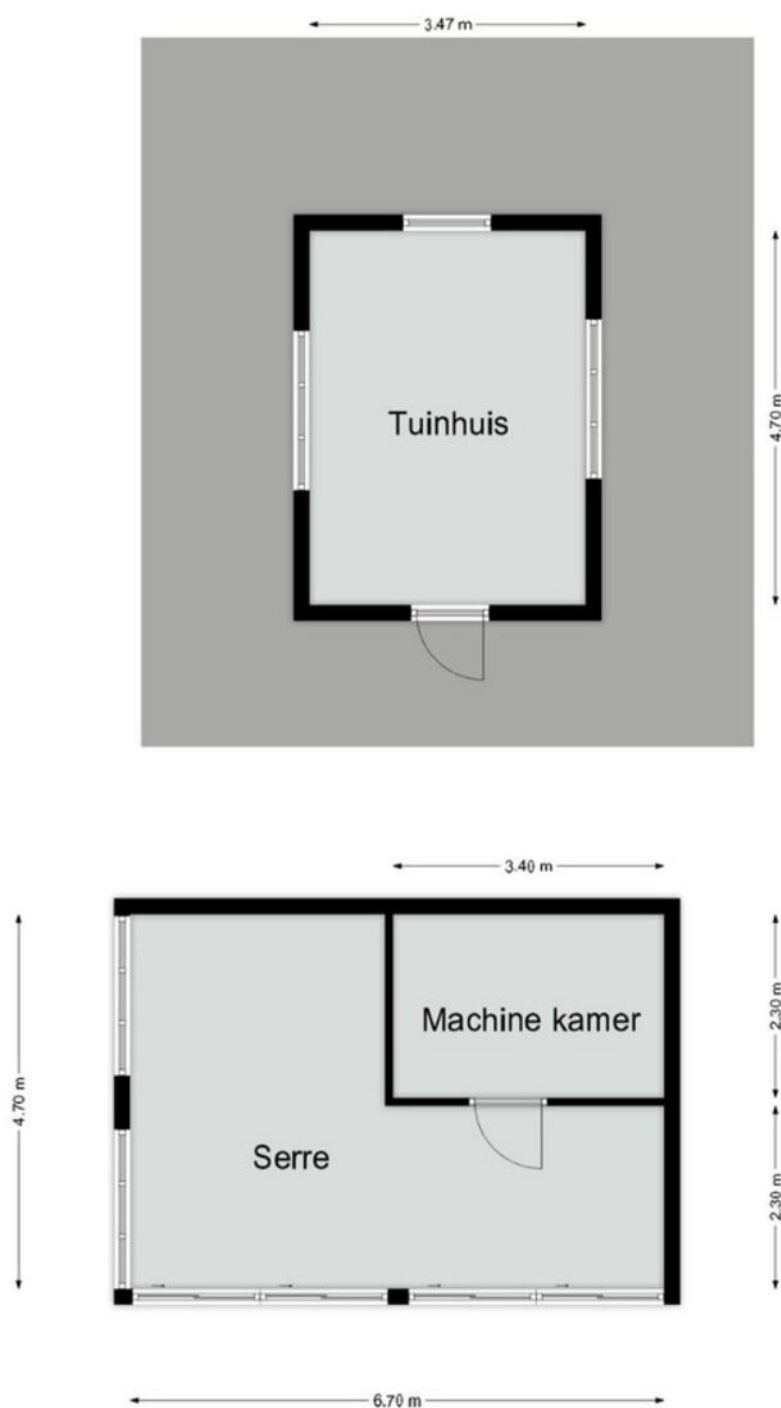

LOCATIE

Woont u hier binnenkort?

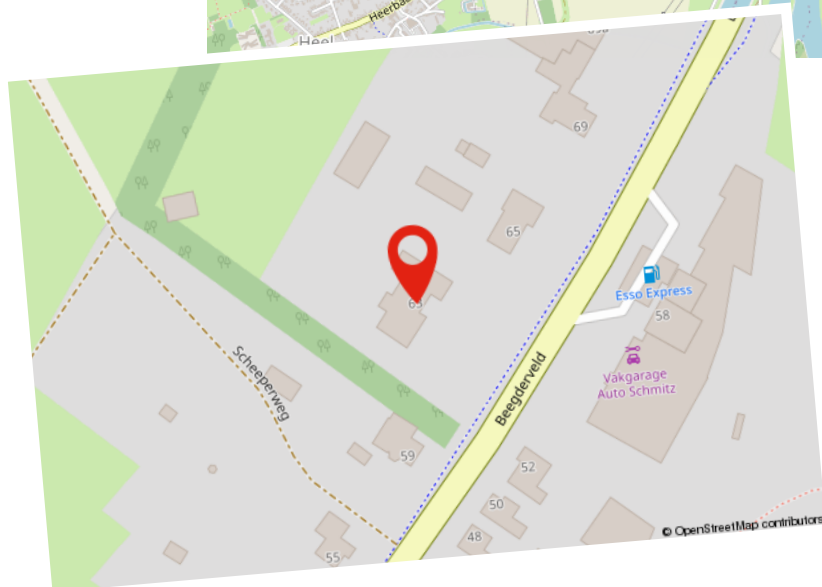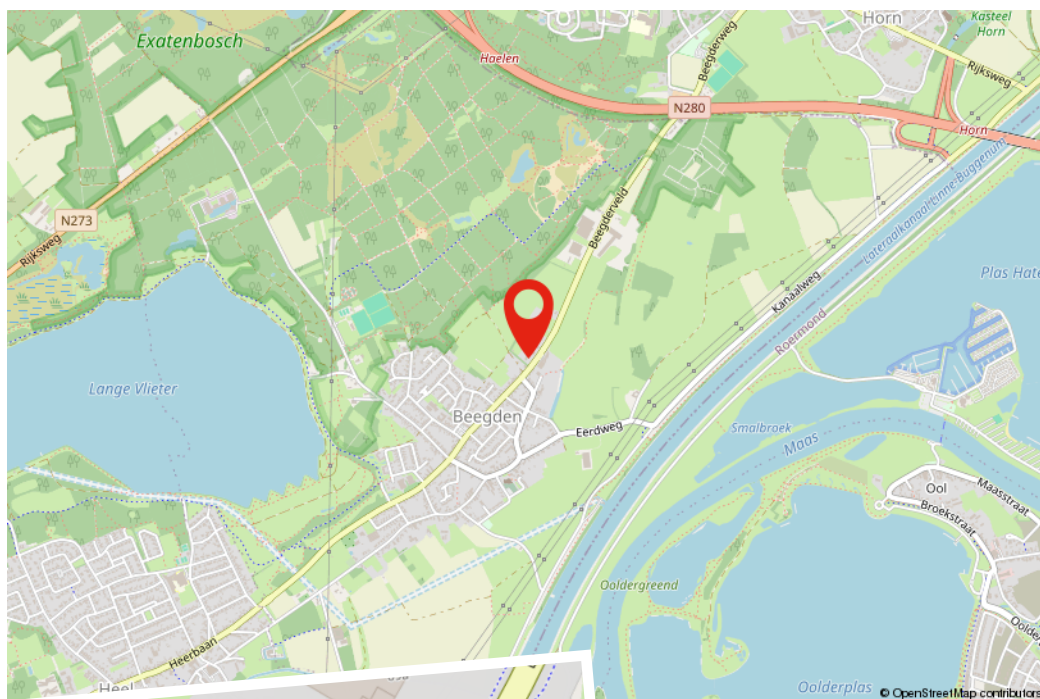

Deze kaart is noordgericht

Schaal 1: 1000

Perceelnummer: 12345

Huisnummer: 25

Kadastrale gemeente: Beegden

Sectie: B

Perceel: 1845

Vastgestelde kadastrale grens

Voorlopige kadastrale grens

Administratieve kadastrale grens

Bebouwing

Aan dit uittreksel kunnen geen betrouwbare maten worden ontleend.

De Dienst voor het kadastrale en de openbare registers behoudt zich de intellectuele eigendomsrechten voor, waaronder het auteursrecht en het databankrecht.

Voor een eensluidend uittreksel, geleverd op 22 juli 2025

De bewaarder van het kadastrale en de openbare registers

kadaster

Hypotheek

De beste hypotheek voor jou!

Het kopen van een woning is waarschijnlijk de grootste uitgave die je in je leven zult doen. Daar kun je dus wel wat onafhankelijk advies bij gebruiken. Je hebt je droomhuis gevonden! Nu wil je maar één ding weten; is deze woning voor jou financieel haalbaar? Bij Damen helpen we je graag deze vraag te beantwoorden. Daarom is ons hypotheekadvies een wezenlijk onderdeel van jouw zoektocht naar je droomhuis.

Er komt veel kijken bij een hypotheekaanvraag en banken zijn aan de wetgeving gebonden. Als je een realistisch beeld wilt krijgen van de mogelijkheden kun je beter aan tafel gaan zitten met een professionele, onafhankelijke financieel adviseur. De adviseur van Damen bekijkt het totaalplaatje en brengt alle financiële risico's in kaart, zodat jouw aankoop uiteindelijk past binnen jouw financiële situatie. Niet alleen wordt er rekening gehouden met zaken waar jezelf misschien nog niet aan had gedacht, maar het scheelt je ook een hoop tijd en onzekerheid.

Kan ik de woning die ik op het oog heb betalen?

Wij gaan op zoek naar de meest voordelige en meest geschikte hypotheek die past bij jouw situatie op de lange termijn. Damen Hypotheken werkt samen met nagenoeg alle banken en verzekeraars, die op de Nederlandse markt hypotheeken aanbieden. Denk aan de bekende handelsbanken zoals ABN Amro, ING en Rabobank, maar ook bijvoorbeeld aan andere geldverstrekkers, zoals BLG, Florius, NIBC, Obvion of de grote verzekeraars zoals Aegon, ASR of Nationale Nederlanden. Vervolgens loodsen wij je door de stapels papierwerk die komen kijken bij de aanvraag van een hypotheek. Dankzij onze zorgplicht én onze oprechte interesse, ben je er te allen tijde van verzekerd dat jouw belang voorop staat. Uiteindelijk moet het huis van jouw keuze, jouw thuis worden, verantwoord en zonder zorgen.

Onze adviseurs:

- Komen bij je thuis of bij ons op kantoor om alles rustig uit te leggen
- Kijken naar jouw situatie én je toekomstplannen
- Geven onafhankelijk en objectief advies
- Gaan op zoek naar de scherpste rente met best passende voorwaarden
- Werken samen met bijna alle hypotheekverstrekkers
- Zijn altijd bereikbaar voor jou

Of je nu een nieuwe hypotheek nodig hebt voor je woning, een verhoging van je hypotheek voor een verbouwing of je hypotheek tussentijds wilt oversluiten voor lagere maandlasten, wij maken ingewikkelde financiële kwesties helder, concreet en passend voor jouw situatie.

Interesse in een vrijblijvend gesprek? Dat kan op ieder gewenst tijdstip.

Gratis

Waardebepaling

Heb je plannen om je woning te verkopen? Staat je huis al lang te koop en wil je graag een second opinion? Of ben je gewoon nieuwsgierig naar de actuele waarde van je woning? Maak dan een afspraak voor een GRATIS WAARDEBEPALING zonder verplichtingen.

Grootte, afwerking, ligging, omgeving, duurzaamheid, bouwjaar; het zijn allemaal factoren die invloed hebben op de waarde van je woning. Onze makelaars vertellen je tijdens een persoonlijke toelichting hoe de waarde van je woning tot stand komt. Heb je concrete verkoopplannen, dan kan bijvoorbeeld ook de snelheid waarmee je je huis wilt verkopen een rol spelen. Een woning verkopen is immers altijd maatwerk. Onze makelaars geven je graag inzicht in een reële verkoopprijs. Zo weet je precies waar je aan toe bent!

Verkoop van A tot Z

Daarom Damen!

- **Uitgebreide woningbrochure van de woning;** voorzien van een professionele fotoreportage en plattegronden
- **Fullservice verkoopbegeleiding;** we ontzorgen je gedurende het hele traject
- **6 Vestigingen** verspreid over Limburg; altijd een kantoor bij jou om de hoek en met het grootste aanbod
- **Eén vast verkoopteam voor jou;** korte lijntjes met jouw makelaar en binnendienstmedewerker die jouw dossier van binnen en buiten kennen
- **Professionele fotografie in huis;** snel kunnen schakelen met 2 professionele fotografen in huis
- **Wij geven kopers tijd en aandacht;** door de tijd te nemen voor jouw kopers zorgen wij voor een goed verkoopresultaat
- **Groot klantenbestand** van potentiële kopers door heel Limburg zodat we vaak een passende match hebben
- **Vrijblijvend hypotheekadvies** met een van onze financiële adviseurs



AANVULLENDE

Informatie

Deze brochure is door ons met de grootste zorg samengesteld aan de hand van de door de verkoper aan ons beschikbaar gestelde gegevens. Wij kunnen geen garanties verstrekken, of eventuele aansprakelijkheid voor deze gegevens aanvaarden. Bijgevoegde plattegronden zijn ter indicatie.

AVG/WWFT

Wij werken volgens de regelgeving van de WWFT en AVG. Voor ons Privacystatement verwijzen wij u naar onze website www.damen-og.nl

Kosten Koper

De kosten koper, vaak afgekort als k.k., zijn de kosten die je betaalt bij het kopen van een huis. Onder de kosten koper vallen de overdrachtsbelasting, de notariskosten en de kosten van het kadaster. De overdrachtsbelasting kent per 2026 4 tarieven. 2% voor de woning waarin de koper zelf voor een langere tijd gaat wonen, 8% voor woningen niet zijnde de hoofdwoning en 10,4% voor andere onroerende zaken zoals bijvoorbeeld een stuk grond of garagebox.

Voor kopers onder de 35 jaar geldt mogelijk optie 4: zij hoeven geen overdrachtsbelasting te betalen bij aankoop van hun woning. Voorwaarde is wel dat de koopprijs bij notarieel transport niet hoger is dan €555.000,- en dat men nog niet eerder gebruik heeft gemaakt van deze regeling. Kopers vanaf 35 jaar blijven overdrachtsbelasting betalen.

Energielabel

Het energielabel is verplicht bij de verkoop van een woning. Het energielabel is een indicatie van de energieprestatie van de woning, gebaseerd op reeds bekende gegevens zoals woningtype, oppervlakte en bouwjaar. Om een woning te verkopen is er een definitief energielabel nodig. Dit label is al in bezit van de verkoper of wordt aangevraagd bij de verkoop van de woning. Bij monumenten hoeft er geen energielabel aangeleverd te worden. Een woning mag wettelijk niet in

NVM STAAT VOOR NEDERLANDSE VERENIGING VOOR MAKELAARS.

De NVM is een netwerk van makelaars welke voldoen aan strenge opleiding- en kwaliteitseisen. Dit betekent dat wanneer u als verkoper een NVM-makelaar inschakelt, kwaliteit is gegarandeerd. Onze klanten ervaren deze kwaliteit gedurende het gehele verkoop- en aankoopproces van hun woning.

WAT ZIJN HIERBIJ DE VOORDELEN?

1. Deskundigheid

Onze NVM makelaars zijn goed opgeleid en zijn verplicht jaarlijks hun kennis op peil te houden. Onze makelaars kennen de markt en geven hierdoor uitstekend advies.

2. Betrouwbaarheid

Onze NVM makelaars moet zich houden aan de NVM-Erecode. Dit betekent dat onze makelaars alle regels van de NVM in acht moet nemen en de belangen van de klant altijd vooropstellen

3. Zekerheid

Bij het inschakelen van een van onze NVM makelaars kiest voor zekerheid. U kunt bij de NVM ook terecht voor klachten/geschillen. Daarbij zijn wij als NVM makelaar ook verzekerd tegen beroepsaansprakelijkheid. Dit is ook in uw belang.

Kortom...

Bij ons kunt je rekenen op uitstekende begeleiding van een erkende NVM makelaar.

WONING GEVONDEN,

Wat nu?

Als u een woning wilt kopen, heeft u als koper een onderzoeksplicht. Van u als koper wordt verwacht dat u de staat van de woning onderzoekt. Gebreken die u bij de bezichtiging had kunnen ontdekken, komen voor uw rekening en kunnen later niet als verborgen gebrek worden benoemd. Daar staat tegenover dat de verkoper een mededelingsplicht heeft en belangrijke zaken die bekend zijn moet melden.

Onderhandelen

De verkoper bepaalt zelf aan wie hij het huis verkoopt. Wanneer er meerdere kopers op de kust zijn, zal een NVM-makelaar melden dat er andere onderhandelingen lopen. Dus ook als u in onderhandeling bent, kan iemand anders een bod doen. De verkoper is niet verplicht om zijn woning aan u te verkopen wanneer u de vraagprijs heeft geboden. Hij mag ook besluiten de vraagprijs te verhogen of te verlagen.

Soms zijn er zo veel belangstellenden die de vraagprijs bieden of benaderen, dat het moeilijk te bepalen is wie de beste koper is. Op dat moment kan de verkoper – in overleg met zijn makelaar – besluiten de biedingsprocedure te wijzigen in bijvoorbeeld een inschrijving. Bij een inschrijving krijgen alle bidders een gelijke kans om een bod uit te brengen. De makelaar dient uiteraard eerst eventueel eerder gedane toezeggingen of afspraken na te komen, voordat de procedure veranderd wordt.

Mondelinge overeenstemming

Als verkoper en koper het eens zijn over de belangrijkste zaken – onder andere prijs, leveringsdatum, ontbindende voorwaarden en eventuele afspraken over roerende zaken, dan is er een mondelinge overeenstemming. Let op! Koopt u als privépersoon een woning, dan is een mondelinge overeenstemming nog niet bindend.

Bouwtechnische keuring

Een bouwtechnische keuring (of aankoopkeuring) maakt duidelijk welke gebreken een woning op het moment heeft en hoeveel onderhoud er nu én op termijn nodig is. Als koper krijgt u goed inzicht in de bouwkundige staat van de woning.

Koopovereenkomst

De verkopende NVM-makelaar legt de mondelinge afspraken vast in de koopovereenkomst. De koop komt tot stand als beide partijen de koopovereenkomst hebben ondertekend. De particuliere koper heeft vervolgens nog drie dagen bedenktijd, waarin hij zonder opgave van reden de koop kan ontbinden.

De bedenktijd van drie dagen gaat in een dag nadat een kopie van de getekende koopovereenkomst aan de koper ter hand is gesteld.

Ontbindende voorwaarden

Ontbindende voorwaarden zijn een belangrijk aandachtspunt. Als u deze opgenomen wilt hebben in de koopovereenkomst, dan moet u dit meenemen in de onderhandelingen.

Voorbeelden van ontbindende voorwaarden zijn:

- Financieringsvoorbehoud
- Negatieve uitkomst van een bouwtechnische keuring
- Het niet verkrijgen van Nationale Hypotheekgarantie
- NVM No-Risk clause. (Voorbehoud verkoop eigen woning)

Verkocht onder voorbehoud / Verkocht

Nadat de drie dagen bedenktijd zijn afgelopen is de koop definitief rond, tenzij er ontbindende voorwaarden van toepassing zijn. De woning is dan verkocht onder voorbehoud. Wanneer u als koper voor de aankoop van een woning een financiering nodig heeft, zal de geldverstrekker vragen om een onafhankelijk taxatierapport. In de koopovereenkomst is doorgaans een periode overeengekomen waarbinnen de koop ontbonden kan worden als de financiering niet rondkomt. De taxatie dient in de regel binnen deze periode uitgevoerd te worden, omdat deze mee beoordeeld wordt bij de financieringsaanvraag.

Bankgarantie / Waarborgsom

Nadat de financieringstermijn is afgelopen, wordt er een waarborgsom of bankgarantie gevraagd van 10% van de koopsom. Dit wordt standaard opgenomen in de koopovereenkomst.

Eindinspectie


Voorafgaand aan de overdracht van een woning bij de notaris wordt de koper in de gelegenheid gesteld om het huis te "inspecteren". Tijdens de inspectie worden de meterstanden genoteerd. Zowel koper als verkoper verklaren zich akkoord met deze opgave.

Overdracht notaris

Voor de officiële eigendomsoverdracht moet u naar de notaris. De notaris regelt alle juridische zaken rond de overdracht. Hij is ook de enige die dat mag doen. De notaris is onafhankelijk en onpartijdig en kijkt daarom naar de belangen van de koper én die van de verkoper.

ONZE KANTOREN

Bij jou om de hoek

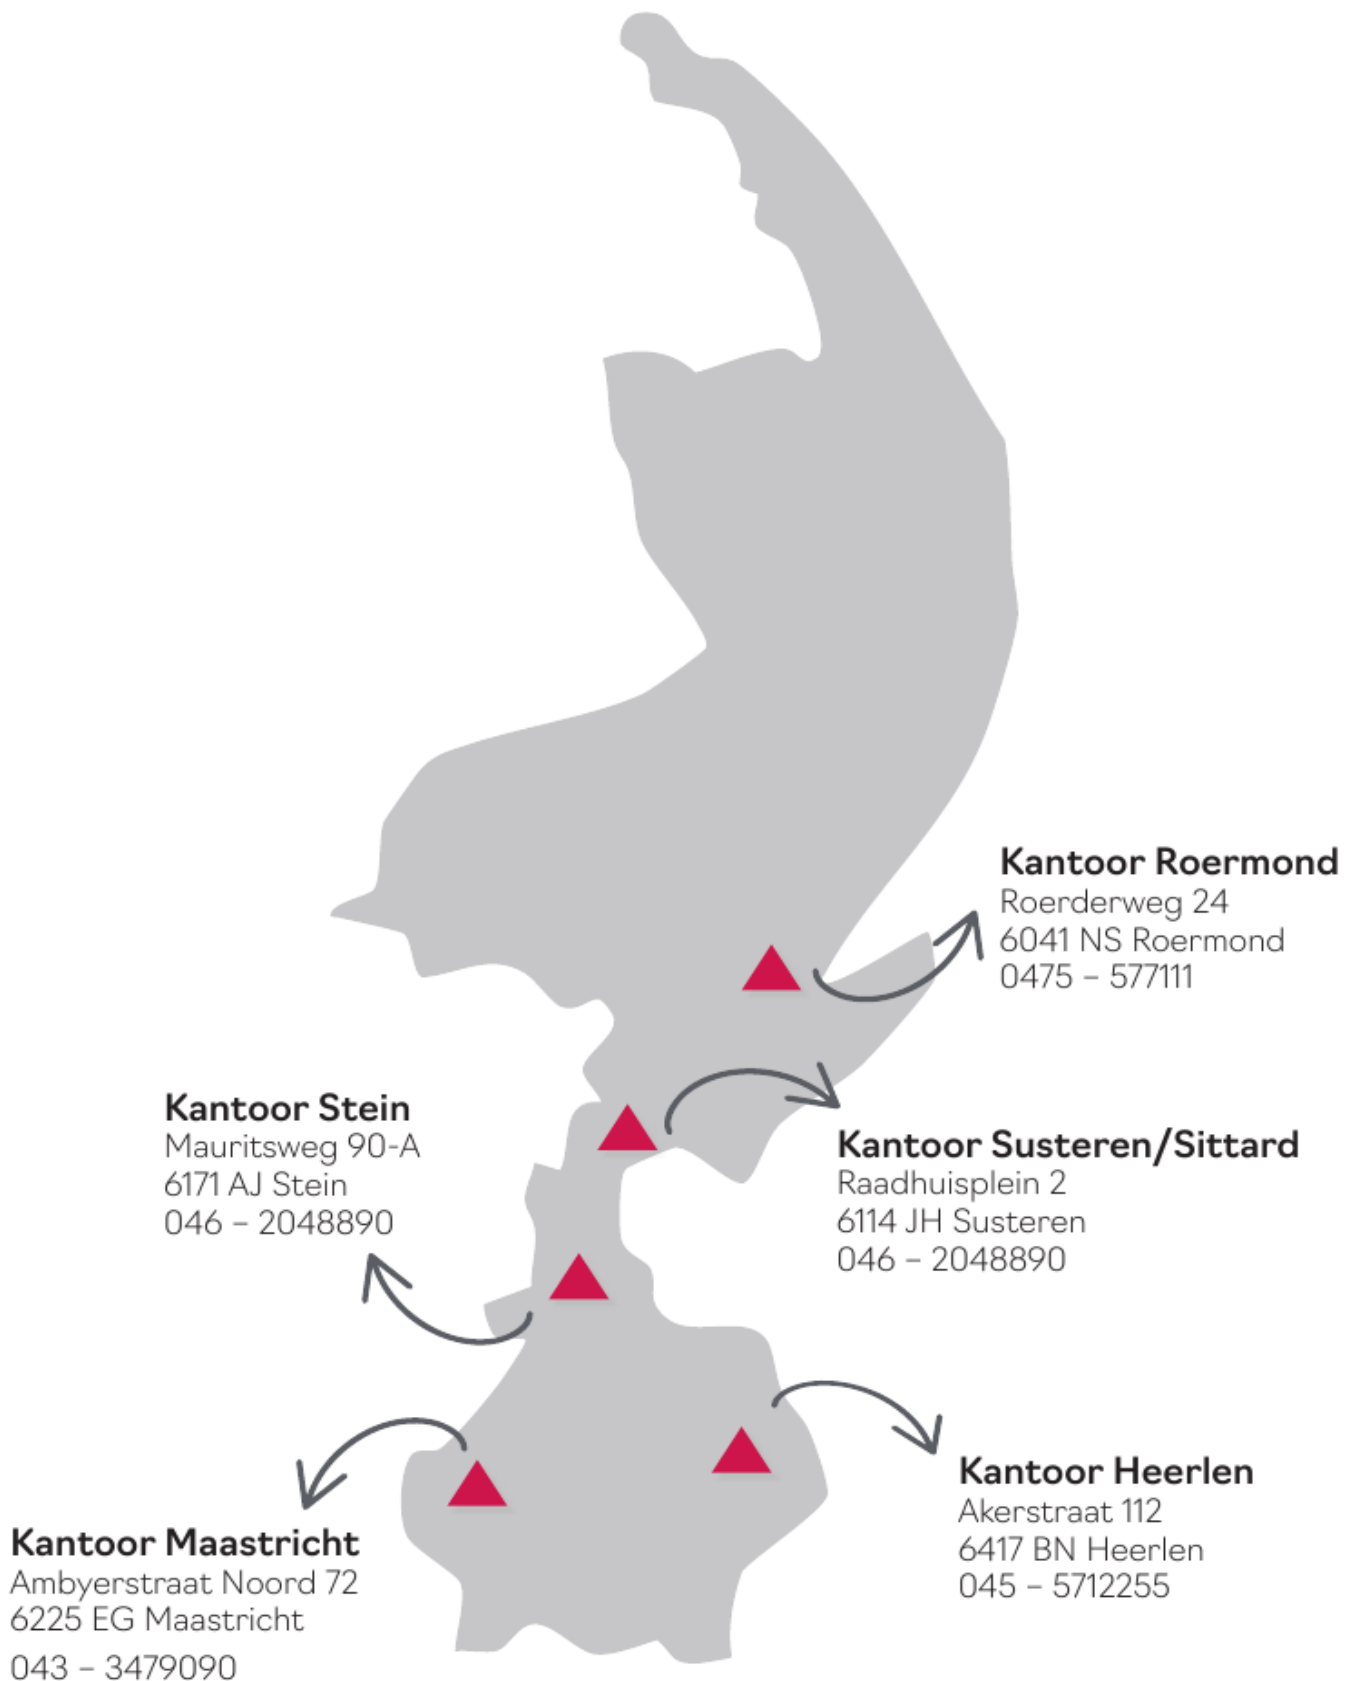

*Interesse?
Neem contact op!*



DAMEN

info@damen-og.nl | www.damen-og.nl | 0475 577111