Welkom

kijk binnen!



te koop

Linne

Elisabethstraat 17

Vraagprijs € 545.000 k.k.

DAMEN



Kantoor Roermond
Roerderweg 24
6041 NS Roermond

0475 577111
info@damen-og.nl

Openingstijden
Maandag t/m vrijdag:
09.00 - 17.30 uur

www.damen-og.nl

Volg ons ook op Facebook & Instagram

Het laatste nieuws, leuke weetjes en de mooiste woningen!

Welkom
bij Damen Makelaardij

Wij vinden dat je huis een thuis moet zijn. Een fijne plek waar je graag bent. Waar je comfortabel woont en je je thuis voelt. Bij Damen helpen wij mensen graag om zo'n thuis te vinden. Een persoonlijke benadering staat daarbij centraal. Onze makelaars werken daarom met een klein team in jouw gebied. Dat maakt het mogelijk om actief te makelen. Om contact te houden met de klant, de geïnteresseerden én met elkaar. Deze korte lijnen zorgen ervoor dat we steeds de juiste kandidaat bij de juiste woning vinden. Wij geloven dat wonen veel meer is dan alleen aan- en verkoop. Daarom begeleiden wij onze klanten van A tot Z en hebben we een fullservice dienstenpakket waarmee jij écht zorgeloos kunt genieten van jouw nieuwe thuis. Altijd persoonlijk, altijd betrokken, altijd met de aandacht die jij verdient. Met vestigingen in Maastricht, Heerlen, Herten/Roermond, Susteren/Sittard en Stein zitten we altijd bij jou om de hoek! Dat is Damen!





Jouw makelaar
Roland Kuijpers

r.kuijpers@damen-og.nl
0475-577111
06 21550336

FACTS & FIGURES

Overdracht	
Vraagprijs	€ 545.000 k.k.
Aanvaarding	In overleg
Bouw	
Type object	Vrijstaande woning
Soort bouw	Bestaande bouw
Bouwperiode	1973
Isolatievormen	Muurisolatie, dubbel glas
Oppervlaktes en inhoud	
Perceeloppervlakte	767 m²
Gebruiksoppervlakte wonen	130 m²
Inhoud	510 m³
Oppervlakte overige inpandige ruimten	-
Oppervlakte externe bergruimte	47 m²
Oppervlakte gebouwgebonden buitenruimte	-
Indeling	
Aantal bouwlagen	
Aantal kamers	3 (waarvan 2 slaapkamers)
Locatie	
Ligging	Aan rustige weg, in woonwijk, in bosrijke omgeving
Tuin	
Type	Achtertuin, voortuin
Hoofdtuin	Achtertuin
Tuin oppervlakte	251m²
Oriëntering	Zuidoost
Heeft een achterom	Ja
Energieverbruik	
Energielabel	D
CV ketel	
CV ketel	Vaillant 2007
Bouwjaar	2007
Eigendom	Eigendom
Uitrusting	
Warm water	C.v.-ketel
Verwarmingssysteem	C.v.-ketel, vloerverwarming gedeeltelijk
Kadastrale gegevens	
Eigendom	Volle eigendom

OMSCHRIJVING
van de woning

Comfortabel en gelijkvloers wonen, met volop ruimte, licht en groen om je heen! Aan de rand van Linne ligt deze ruime bungalow, die zich kenmerkt door de praktische indeling, hoge plafonds en een heerlijke verbinding tussen binnen en buiten. De woning is door de jaren heen netjes onderhouden en biedt dankzij de volledig gelijkvloerse indeling een comfortabele woonomgeving. Een bijzondere rol is weggelegd voor de lichte serre, waar je in alle seizoenen geniet van het uitzicht op de groene tuin. Met twee slaapkamers, een ruime woonkamer, een garage en een fijne tuin met vijver biedt deze bungalow volop mogelijkheden voor wie op zoek is naar comfortabel wonen op een mooie locatie.

Indeling
We komen binnen in de ruime hal, waar direct het hoge plafond opvalt. Dit geeft de entree een open en ruimtelijk karakter en zorgt voor een prettige eerste indruk. Vanuit de hal zijn de verschillende vertrekken van de woning bereikbaar. De bungalow is volledig gelijkvloers, waardoor alle leefruimtes en voorzieningen zich op de begane grond bevinden. De tegelvloer, die in vrijwel de gehele woning is doorgelegd, zorgt voor een praktische en verzorgde basis. Alleen de slaapkamers vormen hierop een uitzondering.

Leefgedeelte
Aan de rechterzijde van de woning bevindt zich de L-vormige woonkamer. Dankzij de vele ramen valt er volop daglicht naar binnen en geniet je vanuit verschillende hoeken van het uitzicht op de serre en de groene tuin. Ook hier zorgt het hoge plafond voor een extra ruimtelijk gevoel. De open haard vormt een sfeervol middelpunt in de woonkamer en brengt tijdens koudere dagen warmte en gezelligheid. De royale indeling biedt voldoende mogelijkheden voor het creëren van een comfortabele zithoek en een fijne plek om samen te komen. De grote raampartijen zorgen bovendien voor een prettige verbinding met de serre, waardoor het groen ook vanuit de woonkamer een belangrijke rol speelt.

Grenzend aan de woonkamer ligt de gesloten keuken. Deze is praktisch ingericht en voorzien van diverse inbouwapparatuur, waaronder een combi-oven, vaatwasser, spoelbak en keramische kookplaat met afzuigkap. De keuken beschikt daarnaast over een eigen toegang tot de serre. Hierdoor loop je gemakkelijk van de keuken naar deze lichte ruimte en ontstaat er een prettige verbinding tussen koken, wonen en ontspannen. De gesloten opstelling zorgt er tegelijkertijd voor dat de keuken een eigen, afgescheiden ruimte vormt.

Een van de bijzondere ruimtes van deze bungalow is de serre. De volledig glazen wand en het glazen dak zorgen voor een overvloed aan daglicht en een heerlijk lichte sfeer. Hier kun je in alle seizoenen genieten van het uitzicht op de tuin, terwijl je beschut zit tegen de weersomstandigheden. Op zonnige dagen zet je eenvoudig de schuifpui open en haal je het buitenleven naar binnen. Zo ontstaat een fijne plek om rustig te ontbijten, uitgebreid te tafelen of simpelweg te ontspannen met zicht op het groen. De serre vormt daarmee een waardevolle aanvulling op de leefruimte en geeft de woning een bijzonder karakter. Vooral de vloerverwarming is hier een echte toevoeging.

Slaapgedeelte
Aan de linkerzijde van de bungalow bevindt zich het slaapgedeelte. Hier liggen twee slaapkamers, met daartussen de badkamer. Door deze indeling zijn de slaapvertrekken prettig gescheiden van de woonkamer en keuken. Beide slaapkamers zijn gelijkvloers bereikbaar en bieden ruimte voor een bed, kledingkast en eventuele aanvullende meubels. Afhankelijk van je woonwensen kan een van de kamers ook worden ingericht als hobbyruimte of werkkamer. De slaapkamers zijn voorzien van laminaat en vloerbedekking.

Badkamer
Centraal tussen de twee slaapkamers ligt de badkamer. Deze is voorzien van een inloopdouche en een dubbele wastafel, wat zorgt voor praktisch gebruiksgemak in het dagelijks leven. De achterste slaapkamer heeft bovendien directe toegang tot de badkamer. Dit is een prettige toevoeging aan de indeling en draagt bij aan het comfortabele, levensloopbestendige karakter van de bungalow.

Toilet en berging
Aan de gang bevindt zich tevens een separaat toilet met fonteintje. Daarnaast is er een praktische berging, waar ook de cv-ketel is opgesteld. Deze ruimte biedt een handige plek voor het opbergen van huishoudelijke spullen en zorgt ervoor dat technische voorzieningen netjes uit het zicht blijven.

De bungalow is door de jaren heen netjes onderhouden en beschikt over spouwmuurisolatie en HR++-beglazing. Deze voorzieningen dragen bij aan het wooncomfort en beperken warmteverlies. In combinatie met de gelijkvloerse indeling en de praktische opzet vormt dit een fijne basis voor comfortabel wonen.

Tuin en garage
Ook buiten heeft deze woning veel te bieden. De tuin kenmerkt zich door het vele groen en de vijver, die samen zorgen voor een sfeervolle uitstraling. Vanuit de serre geniet je volop van het uitzicht op deze groene buitenruimte. Of je nu graag buiten zit, van tuinieren houdt of gewoon wilt ontspannen in een groene omgeving: hier zijn volop mogelijkheden om van het buitenleven te genieten.

Daarnaast beschikt de woning over een ruime garage met water- en stroomaansluiting. Deze biedt meer dan voldoende ruimte voor het stallen van een auto en het opbergen van fietsen, tuingereedschap en andere spullen. Dankzij de praktische aansluitingen is de garage bovendien geschikt voor uiteenlopende hobby's en werkzaamheden.

Bijzonderheden:
- Volledig gelijkvloers wonen;
- Spouwmuurisolaite en HR++-beglazing;
- Zeer ruime serre met vloerverwarming;
- Zeer rustige ligging aan de rand van Linne.

Omgeving
De bungalow ligt aan de rand van Linne, een fijne woonomgeving voor wie rustig wil wonen en tegelijkertijd de voorzieningen van een dorp binnen handbereik wil hebben. Linne maakt deel uit van de gemeente Maasgouw en ligt op korte afstand van Roermond. In het dorp en de omliggende omgeving vind je diverse voorzieningen voor het dagelijks leven. Ook natuurliefhebbers komen hier aan hun trekken. Het Limburgse landschap, de Maas en de Maasplassen bieden volop mogelijkheden om te wandelen, fietsen en recreëren. Zo combineer je het comfort van gelijkvloers wonen met een groene woonomgeving en de mogelijkheid om er gemakkelijk op uit te trekken.

WONING
in beeld








IMPRESSIE








IMPRESSIE
















IMPRESSIE






































PLATTEGROND


Bungalow

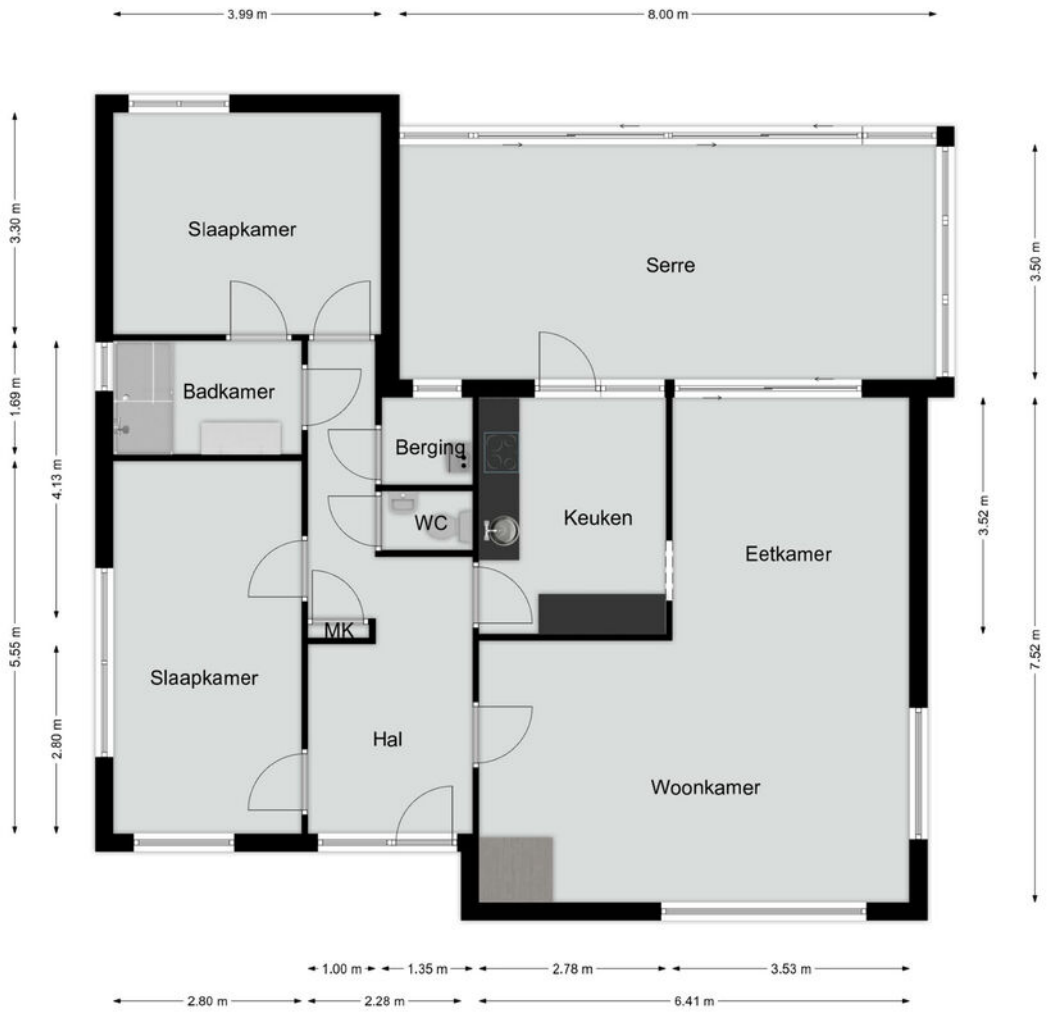

Alle vermelde afmetingen zijn indicatief en kunnen afwijken van de werkelijkheid. Er kunnen geen rechten aan worden verbonden.

PLATTEGROND


Garage

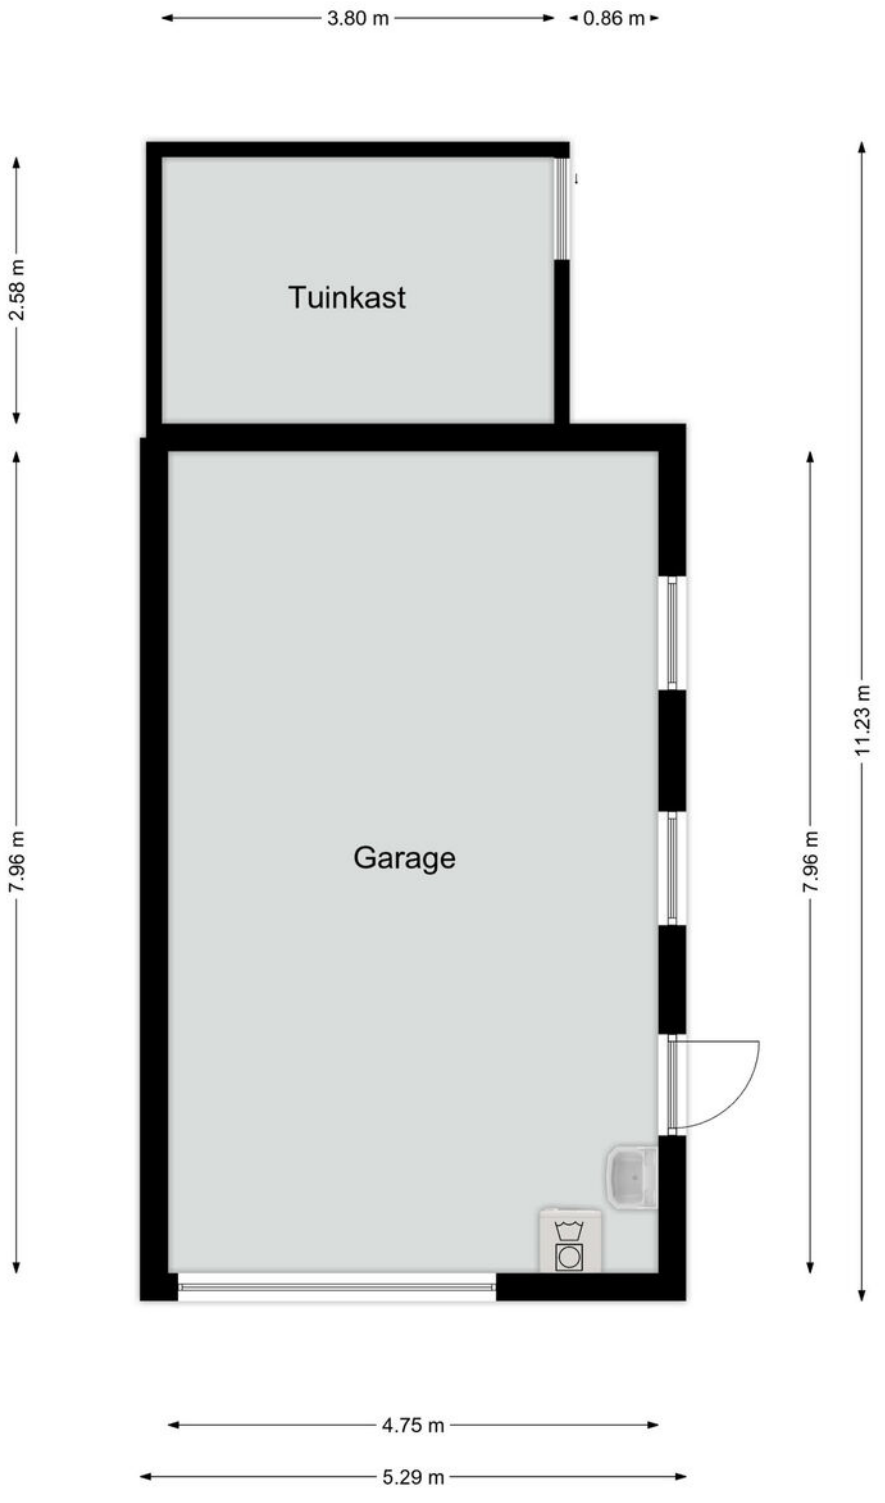


Alle vermelde afmetingen zijn indicatief en kunnen afwijken van de werkelijkheid. Er kunnen geen rechten aan worden verbonden.

LOCATIE

Woont u hier binnenkort?

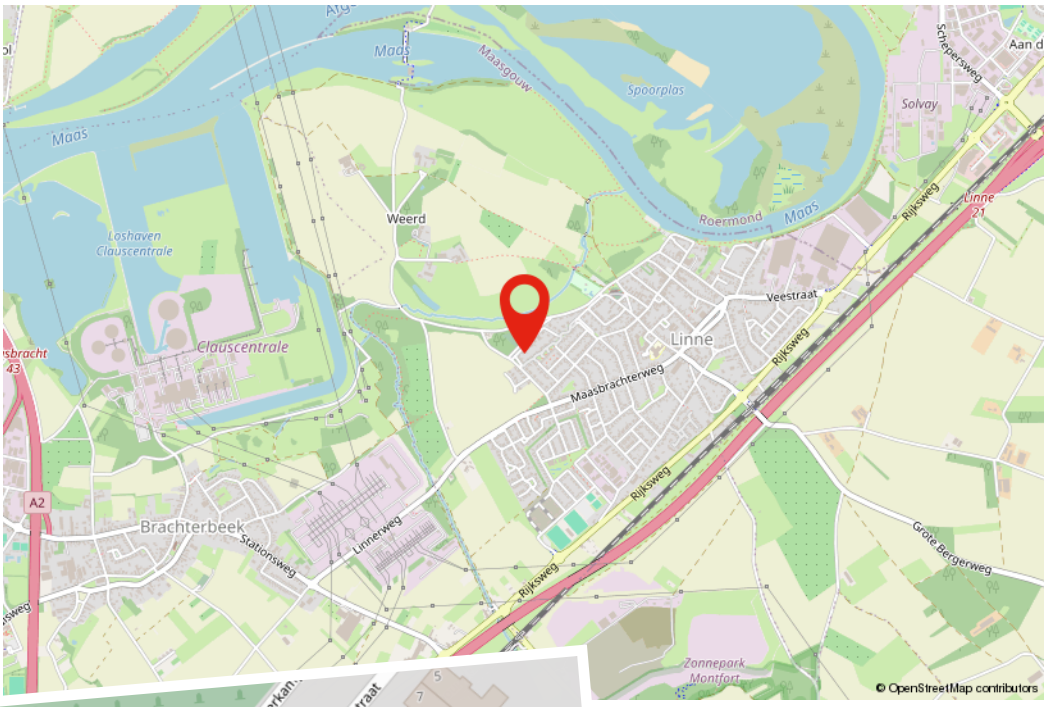

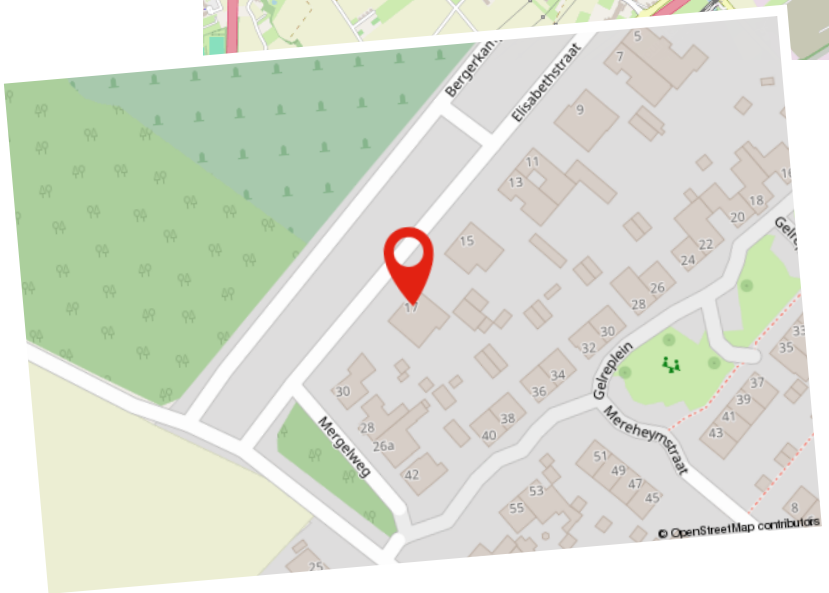

KADASTRALE KAART

Kadastrale kaart

Uw referentie: ---



12345 Perceelnummer
25 Huisnummer
Vastgestelde kadastrale grens
Voorlopige kadastrale grens
Administratieve kadastrale grens
Bebouwing

Deze kaart is noordgericht

Schaal 1: 500

Kadastrale gemeente	Linne
Sectie	E
Perceel	1046

Voor een eensluidend uittreksel, geleverd op 9 februari 2026
De bewaarder van het kadaster en de openbare registers

Aan dit uittreksel kunnen geen betrouwbare maten worden ontleend.
De Dienst voor het kadaster en de openbare registers behoudt zich de intellectuele eigendomsrechten voor, waaronder het auteursrecht en het databankenrecht.

kadaster

Hypotheek

De beste hypotheek voor jou!

Het kopen van een woning is waarschijnlijk de grootste uitgave die je in je leven zult doen. Daar kun je dus wel wat onafhankelijk advies bij gebruiken. Je hebt je droomhuis gevonden! Nu wil je maar één ding weten; is deze woning voor jou financieel haalbaar? Bij Damen helpen we je graag deze vraag te beantwoorden. Daarom is ons hypotheekadvies een wezenlijk onderdeel van jouw zoektocht naar je droomhuis.

Er komt veel kijken bij een hypotheekaanvraag en banken zijn aan de wetgeving gebonden. Als je een realistisch beeld wilt krijgen van de mogelijkheden kun je beter aan tafel gaan zitten met een professionele, onafhankelijke financieel adviseur. De adviseur van Damen bekijkt het totaalplaatje en brengt alle financiële risico's in kaart, zodat jouw aankoop uiteindelijk past binnen jouw financiele situatie. Niet alleen wordt er rekening gehouden met zaken waar jezelf misschien nog niet aan had gedacht, maar het scheelt je ook een hoop tijd en onzekerheid.

Kan ik de woning die ik op het oog heb betalen?
Wij gaan op zoek naar de meest voordelige en meest geschikte hypotheek die past bij jouw situatie op de lange termijn. Damen Hypotheken werkt samen met nagenoeg alle banken en verzekeraars, die op de Nederlandse markt hypotheken aanbieden. Denk aan de bekende handelsbanken zoals ABN Amro, ING en Rabobank, maar ook bijvoorbeeld aan andere geldverstrekkers, zoals BLG, Florius, NIBC, Obvion of de grote verzekeraars zoals Aegon, ASR of Nationale Nederlanden. Vervolgens loodsen wij je door de stapels papierwerk die komen kijken bij de aanvraag van een hypotheek. Dankzij onze zorgplicht én onze oprechte interesse, ben je er te allen tijde van verzekerd dat jouw belang voorop staat. Uiteindelijk moet het huis van jouw keuze, jouw thuis worden, verantwoord en zonder zorgen.

Onze adviseurs:
- Komen bij je thuis of bij ons op kantoor om alles rustig uit te leggen
- Kijken naar jouw situatie én je toekomstplannen
- Geven onafhankelijk en objectief advies
- Gaan op zoek naar de scherpste rente met best passende voorwaarden
- Werken samen met bijna alle hypotheekverstrekkers
- Zijn altijd bereikbaar voor jou

Of je nu een nieuwe hypotheek nodig hebt voor je woning, een verhoging van je hypotheek voor een verbouwing of je hypotheek tussentijds wilt oversluiten voor lagere maandlasten, wij maken ingewikkelde financiële kwesties helder, concreet en passend voor jouw situatie.

Interesse in een vrijblijvend gesprek? Dat kan op ieder gewenst tijdstip.

Gratis
Waardebepaling

Heb je plannen om je woning te verkopen? Staat je huis al lang te koop en wil je graag een second opinion? Of ben je gewoon nieuwsgierig naar de actuele waarde van je woning? Maak dan een afspraak voor een GRATIS WAARDEBEPALING zonder verplichtingen.

Grootte, afwerking, ligging, omgeving, duurzaamheid, bouwjaar; het zijn allemaal factoren die invloed hebben op de waarde van je woning. Onze makelaars vertellen je tijdens een persoonlijke toelichting hoe de waarde van je woning tot stand komt. Heb je concrete verkoopplannen, dan kan bijvoorbeeld ook de snelheid waarmee je je huis wilt verkopen een rol spelen. Een woning verkopen is immers altijd maatwerk. Onze makelaars geven je graag inzicht in een reële verkoopprijs. Zo weet je precies waar je aan toe bent!

Verkoop van A tot Z
Daarom Damen!

- **Uitgebreide woningbrochure van de woning;** voorzien van een professionele fotoreportage en plattegronden
- **Fullservice verkoopbegeleiding;** we ontzorgen je gedurende het hele traject
- **6 Vestigingen** verspreid over Limburg; altijd een kantoor bij jou om de hoek en met het grootste aanbod
- **Eén vast verkoopteam voor jou;** korte lijntjes met jouw makelaar en binnendienstmedewerker die jouw dossier van binnen en buiten kennen
- **Professionele fotografie in huis;** snel kunnen schakelen met 2 professionele fotografen in huis
- **Wij geven kopers tijd en aandacht;**door de tijd te nemen voor jouw kopers zorgen wij voor een goed verkoop-resultaat
- **Groot klantenbestand** van potentiële kopers door heel Limburg zodat we vaak een passende match hebben
- **Vrijblijvend hypotheekadvies** met een van onze financiële adviseurs



AANVULLENDE *Informatie*

Deze brochure is door ons met de grootste zorg samengesteld aan de hand van de door de verkoper aan ons beschikbaar gestelde gegevens. Wij kunnen geen garanties verstrekken, of eventuele aansprakelijkheid voor deze gegevens aanvaarden. Bijgevoegde plattegronden zijn ter indicatie.

AVG/WWFT
Wij werken volgens de regelgeving van de WWFT en AVG. Voor ons Privacystatement verwijzen wij u naar onze website www.damen-og.nl

Kosten Koper
De kosten koper, vaak afgekort als k.k., zijn de kosten die je betaalt bij het kopen van een huis. Onder de kosten koper vallen de overdrachtsbelasting, de notariskosten en de kosten van het kadaster. De overdrachtsbelasting kent per 2026 4 tarieven. 2% voor de woning waarin de koper zelf voor een langere tijd gaat wonen, 8% voor woningen niet zijnde de hoofdwoning en 10,4% voor andere onroerende zaken zoals bijvoorbeeld een stuk grond of garagebox.

Voor kopers onder de 35 jaar geldt mogelijk optie 4: zij hoeven geen overdrachtsbelasting te betalen bij aankoop van hun woning. Voorwaarde is wel dat de koopprijs bij notarieel transport niet hoger is dan €555.000,- en dat men nog niet eerder gebruik heeft gemaakt van deze regeling. Kopers vanaf 35 jaar blijven overdrachtsbelasting betalen.

Energielabel
Het energielabel is verplicht bij de verkoop van een woning en is een indicatie van de energieprestatie van de woning, gebaseerd op reeds bekende gegevens zoals woningtype, oppervlakte en bouwjaar i.c.m. isolatie, zonnepanelen etc. Bij monumenten hoeft er geen energielabel aangeleverd te worden. Een woning mag wettelijk niet in de verkoop worden gezet als er geen energielabel voorhanden is en dient dus tijdig door de verkoper aangevraagd te worden.

NVM STAAT VOOR NEDERLANDSE VERENIGING VOOR MAKELAARS.

De NVM is een netwerk van makelaars welke voldoen aan strenge opleiding- en kwaliteitseisen. Dit betekent dat wanneer u als verkoper een NVM-makelaar inschakelt, kwaliteit is gegarandeerd. Onze klanten ervaren deze kwaliteit gedurende het gehele verkoop- en aankoopproces van hun woning.

WAT ZIJN HIERBIJ DE VOORDELEN?

1. Deskundigheid
Onze NVM makelaars zijn goed opgeleid en zijn verplicht jaarlijks hun kennis op peil te houden. Onze makelaars kennen de markt en geven hierdoor uitstekend advies.

2. Betrouwbaarheid
Onze NVM makelaars moet zich houden aan de NVM-Erecode. Dit betekent dat onze makelaars alle regels van de NVM in acht moet nemen en de belangen van de klant altijd vooropstellen

3. Zekerheid
Bij het inschakelen van een van onze NVM makelaars kiest voor zekerheid. U kunt bij de NVM ook terecht voor klachten/geschillen. Daarbij zijn wij als NVM makelaar ook verzekerd tegen beroeps-aansprakelijkheid. Dit is ook in uw belang.

Kortom...

Bij ons kunt je rekenen op uitstekende
begeleiding van een erkende NVM makelaar.

WONING GEVONDEN,
Wat nu?

Als u een woning wilt kopen, heeft u als koper een onderzoeksplicht. Van u als koper wordt verwacht dat u de staat van de woning onderzoekt. Gebreken die u bij de bezichtiging had kunnen ontdekken, komen voor uw rekening en kunnen later niet als verborgen gebrek worden benoemd. Daar staat tegen over dat de verkoper een mededelingsplicht heeft en belangrijke zaken die bekend zijn moet melden.

Onderhandelen
De verkoper bepaalt zelf aan wie hij het huis verkoopt. Wanneer er meerdere kapers op de kust zijn, zal een NVM-makelaar melden dat er andere onderhandelingen lopen. Dus ook als u in onderhandeling bent, kan iemand anders een bod doen. De verkoper is niet verplicht om zijn woning aan u te verkopen wanneer u de vraagprijs heeft geboden. Hij mag ook besluiten de vraagprijs te verhogen of te verlagen.

Soms zijn er zo veel belangstellenden die de vraagprijs bieden of benaderen, dat het moeilijk te bepalen is wie de beste koper is. Op dat moment kan de verkoper – in overleg met zijn makelaar – besluiten de biedingsprocedure te wijzigen in bijvoorbeeld een inschrijving. Bij een inschrijving krijgen alle bieders een gelijke kans om een bod uit te brengen. De makelaar dient uiteraard eerst eventueel eerder gedane toezeggingen of afspraken na te komen, voordat de procedure veranderd wordt.

Mondelinge overeenstemming
Als verkoper en koper het eens zijn over de belangrijkste zaken – onder andere prijs, leveringsdatum, ontbindende voorwaarden en eventuele afspraken over roerende zaken, dan is er een mondelinge overeenstemming. Let op! Koopt u als privépersoon een woning, dan is een mondelinge overeenstemming nog niet bindend.

Bouwtechnische keuring
Een bouwtechnische keuring (of aankoopkeuring) maakt duidelijk welke gebreken een woning op het moment heeft en hoeveel onderhoud er nu én op termijn nodig is. Als koper krijgt u goed inzicht in de bouwkundige staat van de woning.

Koopovereenkomst
De verkopende NVM-makelaar legt de mondelinge afspraken vast in de koopovereenkomst. De koop komt tot stand als beide partijen de koopovereenkomst hebben ondertekend. De particuliere koper heeft vervolgens nog drie dagen bedenktijd, waarin hij zonder opgaaf van reden de koop kan ontbinden.

De bedenktijd van drie dagen gaat in een dag nadat een kopie van de getekende koopovereenkomst aan de koper ter hand is gesteld.

Ontbindende voorwaarden
Ontbindende voorwaarden zijn een belangrijk aandachtspunt. Als u deze opgenomen wilt hebben in de koopovereenkomst, dan moet u dit meenemen in de onderhandelingen.

Voorbeelden van ontbindende voorwaarden zijn:
- Financieringsvoorbehoud
- Negatieve uitkomst van een bouwtechnische keuring
- Het niet verkrijgen van Nationale Hypotheekgarantie
- NVM No-Risk clausule. (Voorbehoud verkoop eigen woning)

Verkocht onder voorbehoud / Verkocht
Nadat de drie dagen bedenktijd zijn afgelopen is de koop definitief rond, tenzij er ontbindende voorwaarden van toepassing zijn. De woning is dan verkocht onder voorbehoud. Wanneer u als koper voor de aankoop van een woning een financiering nodig heeft, zal de geldverstrekker vragen om een onafhankelijk taxatierapport. In de koopovereenkomst is doorgaans een periode overeengekomen waarbinnen de koop ontbonden kan worden als de financiering niet rondkomt. De taxatie dient in de regel binnen deze periode uitgevoerd te worden, omdat deze mee beoordeeld wordt bij de financieringsaanvraag.

Bankgarantie / Waarborgsom
Nadat de financieringstermijn is afgelopen, wordt er een waarborgsom of bankgarantie gevraagd van 10% van de koopsom. Dit wordt standaard opgenomen in de koopovereenkomst.

Eindinspectie
Voorafgaand aan de overdracht van een woning bij de notaris wordt de koper in de gelegenheid gesteld om het huis te “inspecteren”. Tijdens de inspectie worden de meterstanden genoteerd. Zowel koper als verkoper verklaren zich akkoord met deze opgave.

Overdracht notaris
Voor de officiële eigendomsoverdracht moet u naar de notaris. De notaris regelt alle juridische zaken rond de overdracht. Hij is ook de enige die dat mag doen. De notaris is onafhankelijk en onpartijdig en kijkt daarom naar de belangen van de koper én die van de verkoper.

ONZE KANTOREN

Bij jou om de hoek



Kantoor Roermond
Roerderweg 24
6041 NS Roermond
0475 – 577111

Kantoor Stein
Mauritsweg 90-A
6171 AJ Stein
046 – 2048890

Kantoor Susteren/Sittard
Raadhuisplein 2
6114 JH Susteren
046 – 2048890

Kantoor Heerlen
Akerstraat 112
6417 BN Heerlen
045 – 5712255

Kantoor Maastricht
Ambyerstraat Noord 72
6225 EG Maastricht
043 – 3479090

Interesse?
Neem contact op!

DAMEN

info@damen-og.nl | www.damen-og.nl | 0475 577111