

Welkom

kijk binnen!



*te
koop*

Montfort

Vinkesteeg 18

Vraagprijs € 575.000 k.k.


DAMEN



Kantoor Roermond
Roerderweg 24
6041 NS Roermond

0475 577111
info@damen-og.nl

Openingstijden
Maandag t/m vrijdag:
09.00 - 17.30 uur

www.damen-og.nl

**Volg ons ook op
Facebook & Instagram**

Het laatste nieuws, leuke
weetjes en de mooiste woningen!



Welkom

bij Damen Makelaardij

Wij vinden dat je huis een thuis moet zijn. Een fijne plek waar je graag bent. Waar je comfortabel woont en je je thuis voelt. Bij Damen helpen wij mensen graag om zo'n thuis te vinden. Een persoonlijke benadering staat daarbij centraal. Onze makelaars werken daarom met een klein team in jouw gebied. Dat maakt het mogelijk om actief te makelen. Om contact te houden met de klant, de geïnteresseerden én met elkaar. Deze korte lijnen zorgen ervoor dat we steeds de juiste kandidaat bij de juiste

woning vinden. Wij geloven dat wonen veel meer is dan alleen aan- en verkoop. Daarom begeleiden wij onze klanten van A tot Z en hebben we een fullservice dienstenpakket waarmee jij écht zorgeloos kunt genieten van jouw nieuwe thuis. Altijd persoonlijk, altijd betrokken, altijd met de aandacht die jij verdient. Met vestigingen in Maastricht, Heerlen, Herten/Roermond, Susteren/Sittard en Stein zitten we altijd bij jou om de hoek! Dat is Damen!



Jouw makelaar
Roland Kuijpers

r.kuijpers@damen-og.nl

0475-577111

06 21550336

FACTS & FIGURES

Overdracht

Vraagprijs	€ 575.000 k.k.
Aanvaarding	In overleg

Bouw

Type object	Vrijstaande woning
Soort bouw	Bestaande bouw
Bouwperiode	1955
Isolatievormen	Volledig geïsoleerd, HR++ beglazing

Oppervlaktes en inhoud

Perceeloppervlakte	821 m ²
Gebruiksoppervlakte wonen	141 m ²
Inhoud	538 m ³
Oppervlakte overige in pandige ruimten	9 m ²
Oppervlakte externe bergruimte	17 m ²
Oppervlakte gebouwgebonden buitenruimte	23 m ²

Indeling

Aantal bouwlagen	4
Aantal kamers	4 (waarvan 3 slaapkamers)

Locatie

Ligging	Aan rustige weg, in woonwijk
---------	------------------------------

Tuin

Type	Achtertuintuin, voortuintuin
Hoofdtuin	Achtertuintuin
Tuin oppervlakte	540 m ²
Oriëntering	Zuid
Heeft een achterom	Ja

Energieverbruik

Energie label	A
---------------	---

Uitrusting

Warm water	Warmtepomp met boiler combinatie
Verwarmingssysteem	Warmtepomp met boiler combinatie, pelletkachel, airconditioning
Heeft schuur/berging	Vrijstaand hout

Kadastrale gegevens

Eigendom	Montfort C 2833, Montfort C 4219
----------	----------------------------------

OMSCHRIJVING

van de woning

Sommige woningen zijn met zorg gerenoveerd. Andere zijn volledig opnieuw uitgevonden. Vinkesteeg 18 in Montfort behoort zonder twijfel tot die laatste categorie. Deze vrijstaande woning uit 1955 is de afgelopen jaren compleet gestript en van top tot teen gemoderniseerd. Het resultaat? Een woning die de charme van vroeger combineert met het comfort, de duurzaamheid en de uitstraling van een nieuwbouwwoning. Volledig gasloos, uitstekend geïsoleerd en voorzien van alle moderne gemakken is dit een instapklare woning waar werkelijk aan alles is gedacht.

Entree

Al bij binnenkomst ervaar je de warme, sfeervolle uitstraling die als een rode draad door de hele woning loopt. In de hal word je verwelkomd door een fraaie houtlook tegelvloer die naadloos doorloopt over de gehele begane grond. De gerenoveerde trap, strak afgewerkte wanden en het stijlvolle, kleurrijke behang geven direct een eigentijdse en huiselijke sfeer.

Woonkamer en keuken

Vanuit de hal lopen we door naar de royale leefruimte. Hier vormt het stijlvolle speleiland het absolute middelpunt van de woning. De moderne keuken is uitgevoerd in een tijdloze witte hoogglans afwerking en afgewerkt met speelse wandtegeltjes die zorgen voor een frisse uitstraling. Uiteraard ontbreekt het niet aan comfort: de keuken beschikt over een combi-oven, inductiekookplaat met afzuigkap, vaatwasser, koelkast en een spoelbak.

De pelletkachel zorgt voor extra sfeer en behaaglijke warmte tijdens de koudere maanden. Dankzij de open indeling staan koken, eten en wonen volledig met elkaar in verbinding, waardoor dit een heerlijke ruimte is om samen te komen.

Aan de achterzijde van de woning is een royale aanbouw gerealiseerd waar een ruime zithoek is gecreëerd. Grote raampartijen en openslaande deuren naar de overkapping zorgen voor een prachtige lichtinval en een fijne verbinding met de tuin.

Badkamer, toilet en bijkeuken

Vanuit de keuken bereik je het praktische gedeelte van de aanbouw. Hier bevinden zich achtereenvolgens een deur naar de oprit, een modern gastentoilet met fonteintje, de badkamer en de bijkeuken.

De stijlvolle badkamer is uitgerust met een ligbad, ruime inloopdouche en een ruim wastafelmeubel. Grote, rustige vloertegels zijn doorgetrokken op de douchewanden en achter het wastafelmeubel, wat zorgt voor een luxe en rustige uitstraling.

In de bijkeuken bevinden zich de witgoedaansluitingen en de technische installaties, waaronder de warmtepomp en boiler.

De volledige begane grond is voorzien van comfortabele vloerverwarming én vloerkoeling, aangestuurd door de warmtepomp. In combinatie met de volledige isolatie, HR++-beglazing en onderhoudsvrije kunststof kozijnen resulteert dit in een bijzonder energiezuinige én volledig gasloze woning.

Eerste verdieping

Op de eerste verdieping bevinden zich drie slaapkamers. Iedere kamer is netjes afgewerkt en biedt volop mogelijkheden als slaap-, werk- of hobbykamer. De kleinste slaapkamer is bovendien voorzien van een airconditioning voor extra comfort tijdens warme zomerdagen.

Daarnaast beschikt de verdieping over een separaat toilet met wastafel. Via een vlizotrap is de praktische bergzolder bereikbaar.

Tuin

Ook buiten is deze woning tot in de puntjes verzorgd. Direct aan de woning ligt een sfeervolle overkapping waar je vrijwel het hele jaar door heerlijk kunt genieten van het buitenleven. Vanuit hier kijk je uit over de fraai aangelegde achtertuin van circa 540 m².

Het royale gazon wordt omlijst door verzorgde borders vol groen, wat de tuin een rustige en verzorgde uitstraling geeft. Voor tuinliefhebbers is werkelijk overal aan gedacht. De complete tuin is voorzien van een automatisch beregeningssysteem met sproeiers in het gazon en druppelslangen in de borders. Dankzij de eigen grondwaterput met beregeningspomp blijft de tuin eenvoudig groen en gezond, ook tijdens droge periodes.

Daarnaast beschikt de tuin over een ruim tuinhuis met aangrenzende overkapping en bevinden zich achterin nog twee extra bergingen voor het opbergen van tuinspullen, fietsen of hobbybenodigdheden.

Bijzonderheden

- Vrijstaande woning uit 1955, volledig gerenoveerd en gemoderniseerd;
- Warmtepomp met vloerverwarming én vloerkoeling op de gehele begane grond;
- Volledig geïsoleerd, kunststof kozijnen met HR++-beglazing én volledig gasloos;
- Airconditioning op de verdieping.
- Fraai aangelegde tuin van circa 540 m² met volledig beregeningssysteem met grondwaterput en beregeningspomp;
- Instapklaar en afgewerkt in een eigentijdse stijl.

Omgeving

Vinkesteeg 18 ligt in het sfeervolle Montfort, een geliefd dorp waar rust, ruimte en een prettige leefomgeving centraal staan. Hier woon je met alle dagelijkse voorzieningen binnen handbereik, waaronder een supermarkt, basisschool, sportverenigingen en diverse horecagelegenheden. Daarnaast zijn de uitvalswegen richting Roermond, Sittard, Echt en de A2 en A73 uitstekend bereikbaar. Ook natuurliefhebbers kunnen hun hart ophalen dankzij de vele wandel- en fietsroutes in de directe omgeving. Een ideale woonomgeving voor wie landelijk wil wonen zonder in te leveren op bereikbaarheid en voorzieningen.

WONING

in beeld


















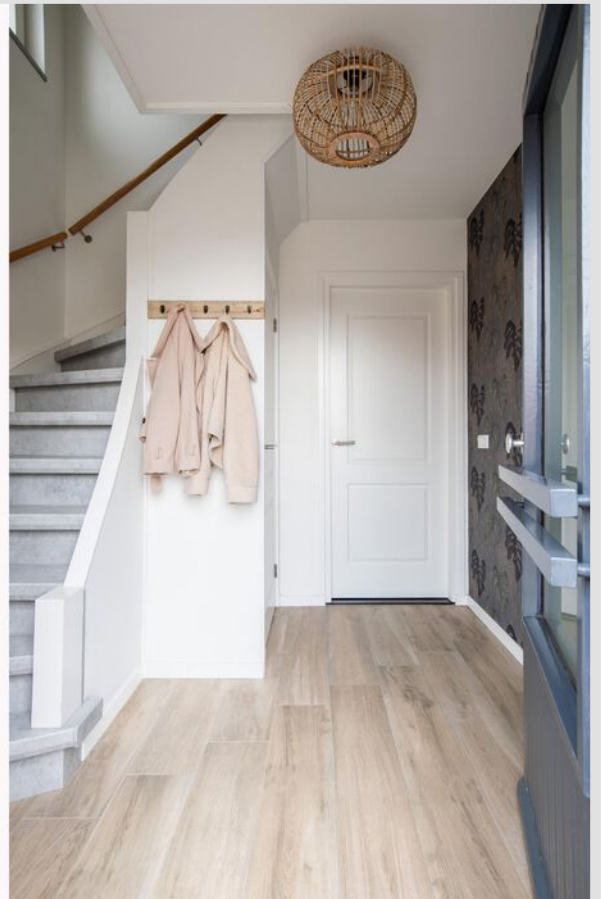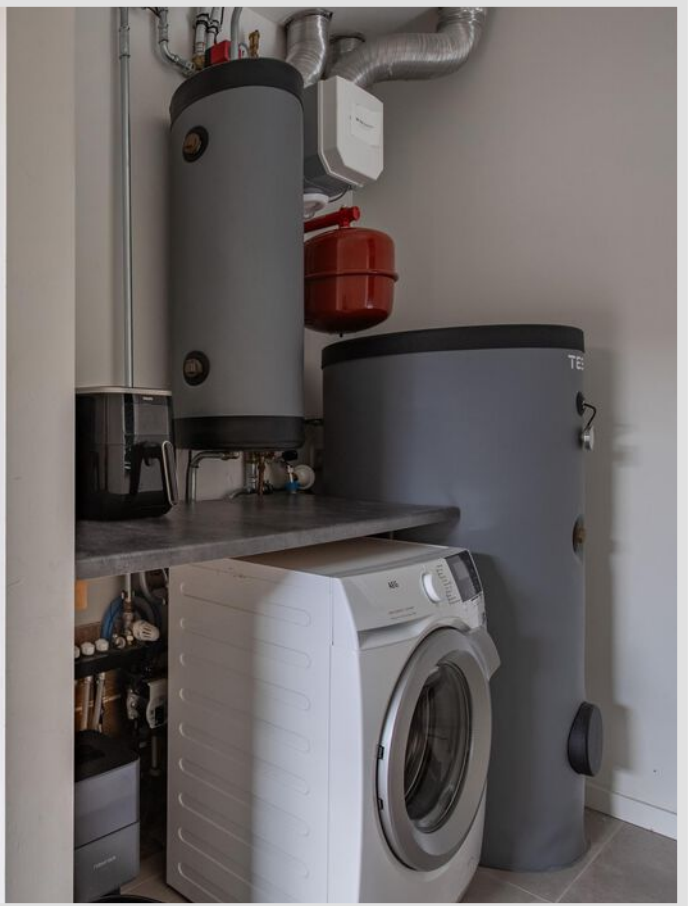

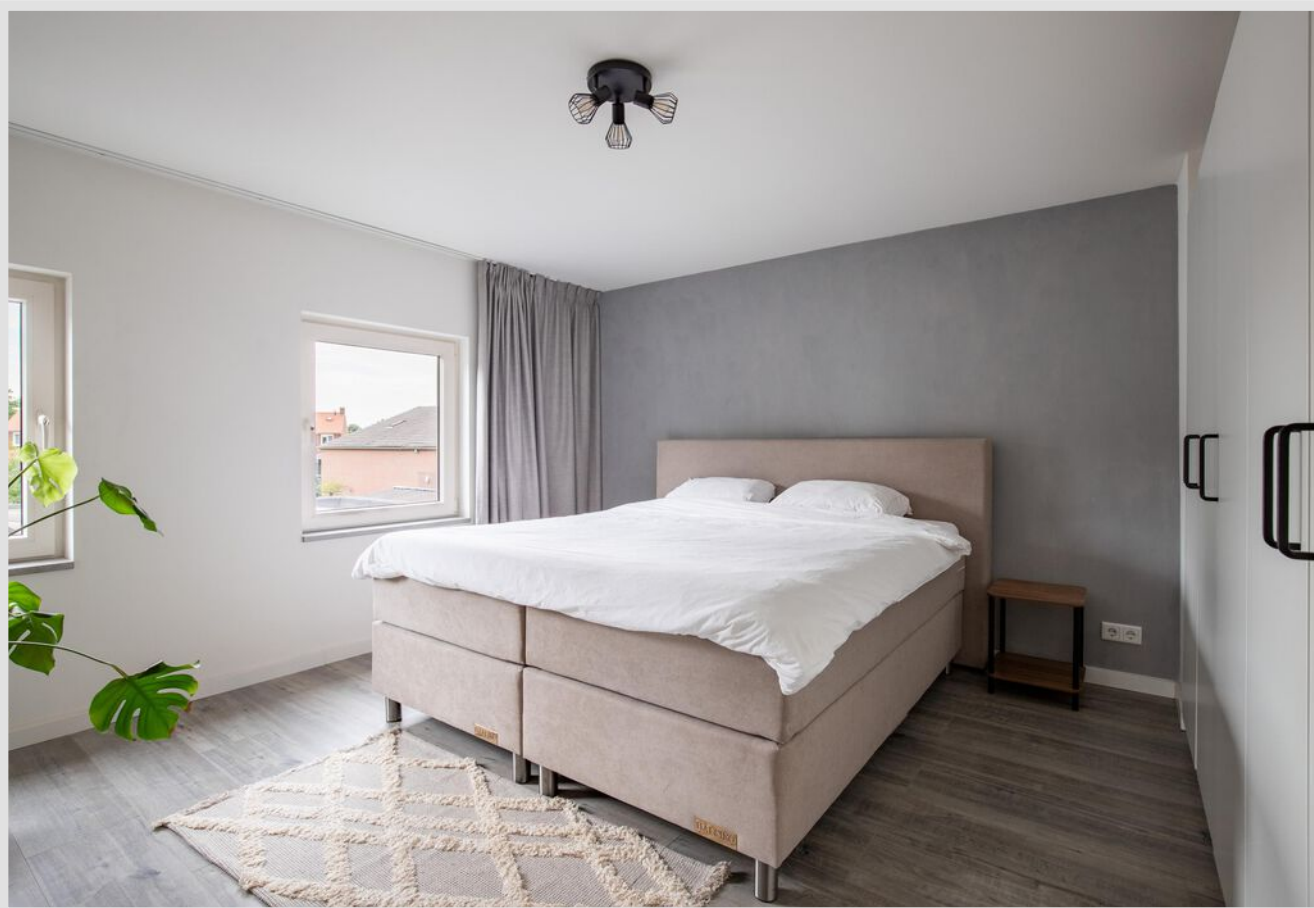























PLATTEGROND

Begane grond

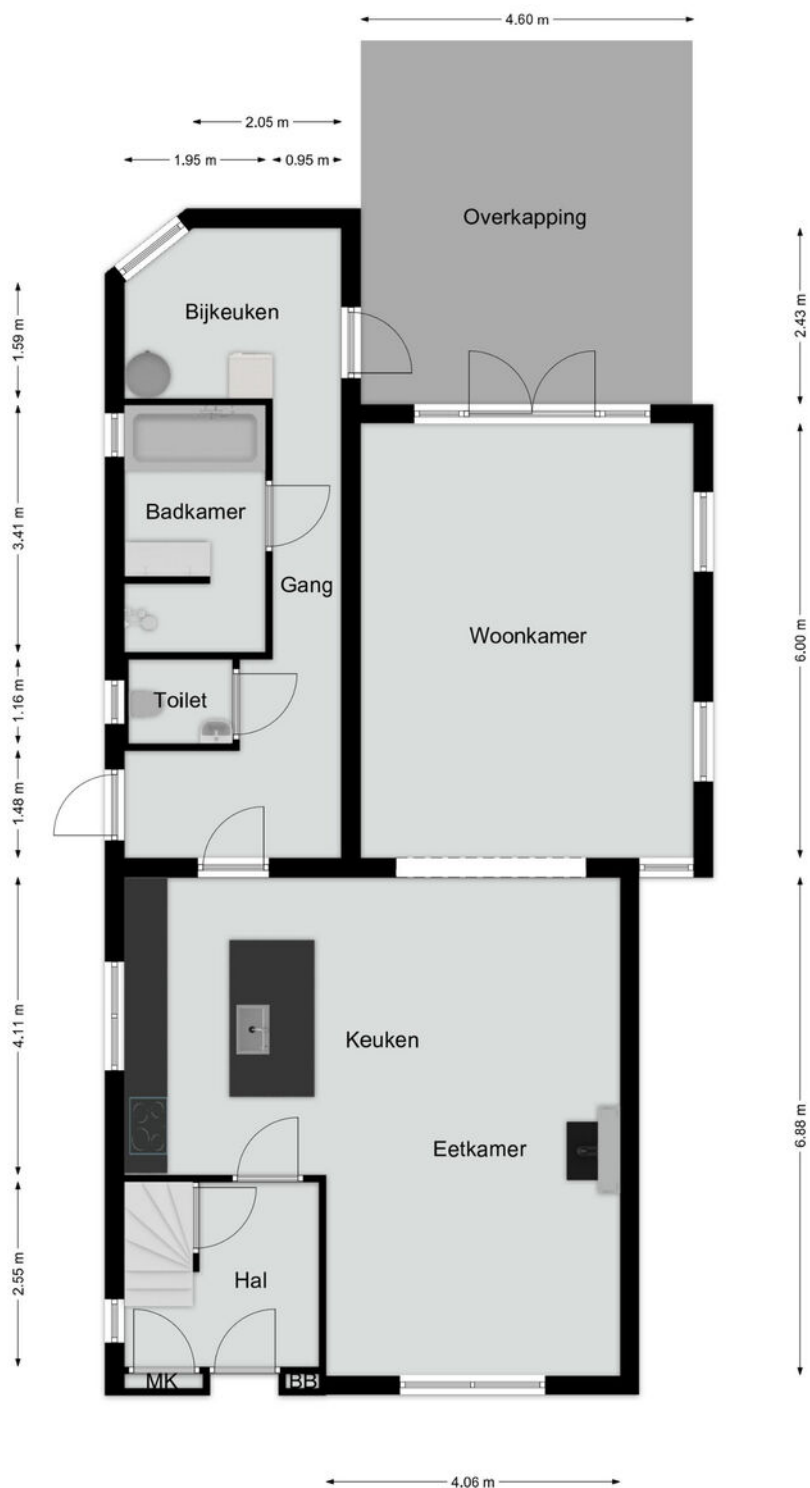


PLATTEGROND

Eerste verdieping

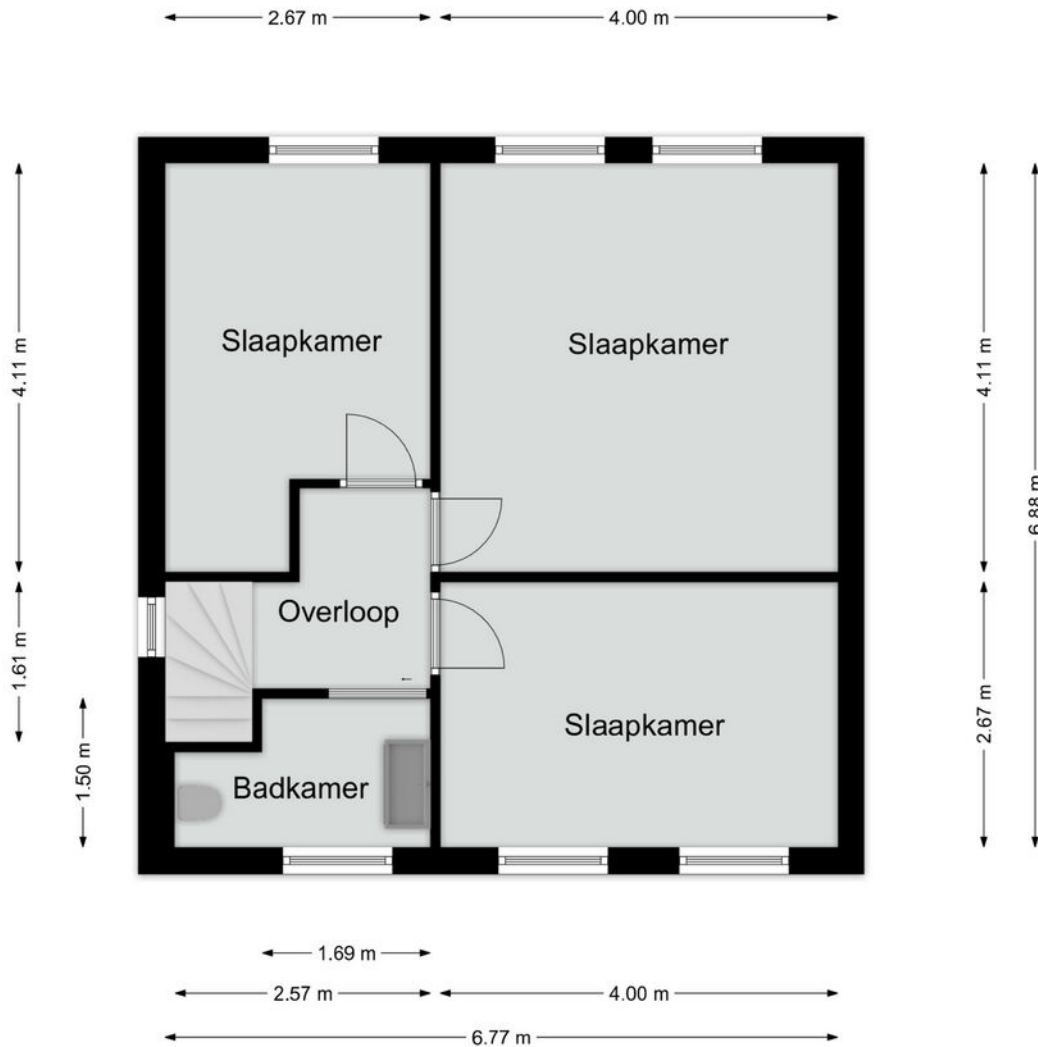

PLATTEGROND

Zolder

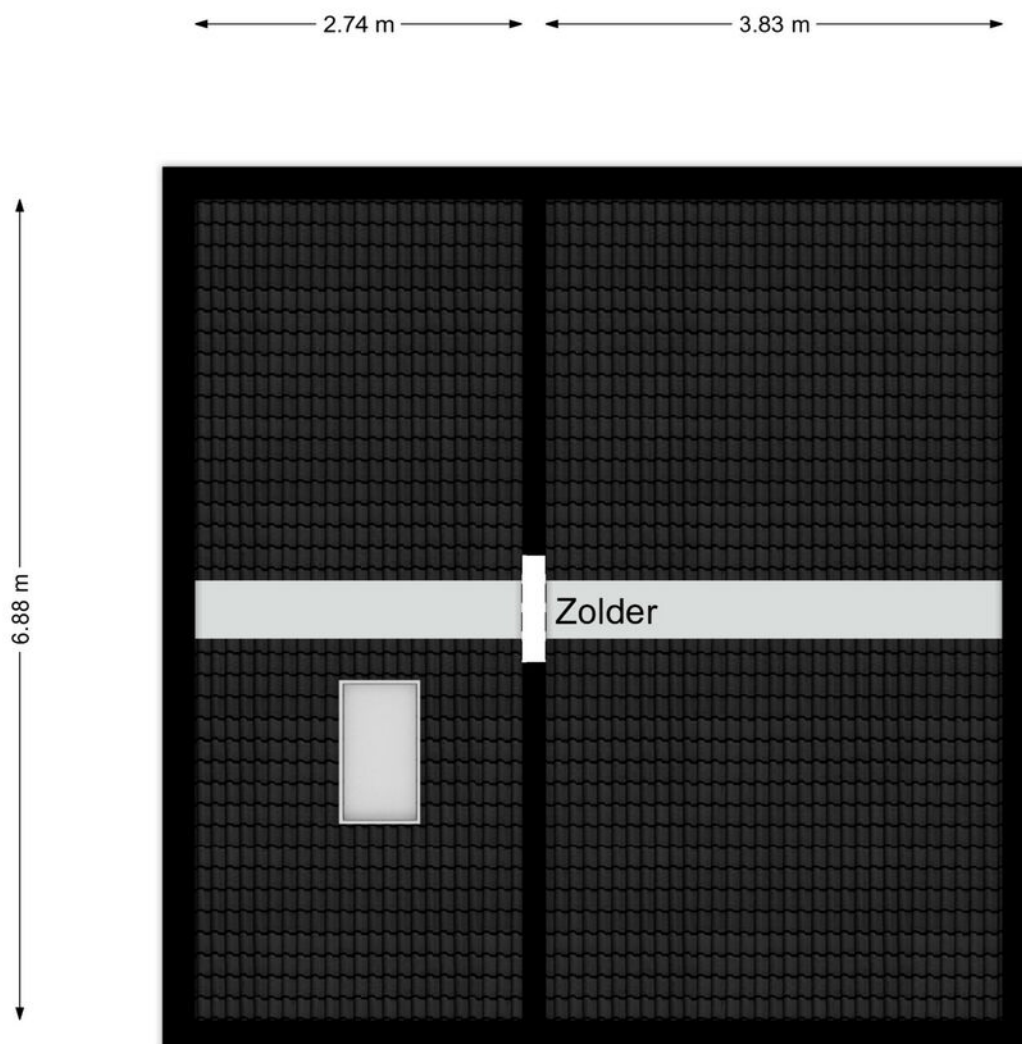


PLATTEGROND

Kelder


← 2.49 m →

↑ 2.37 m ↓

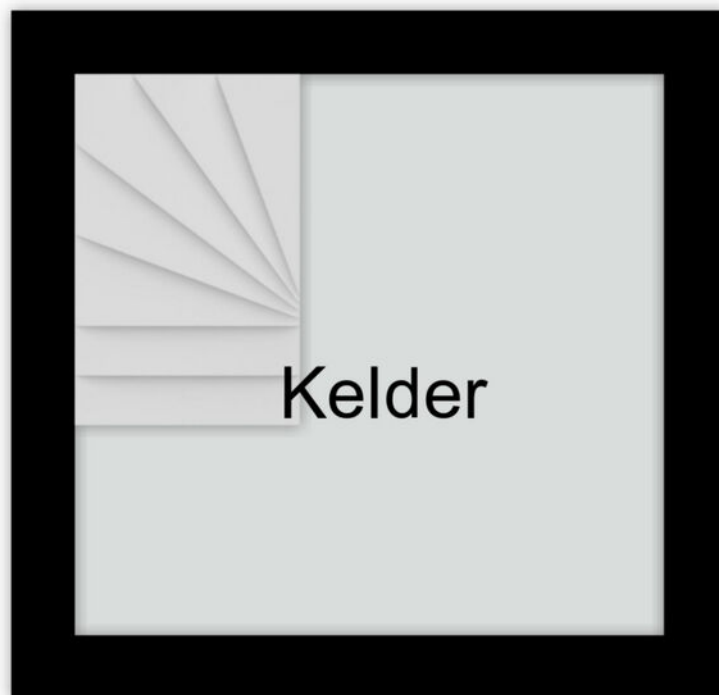


PLATTEGROND

Tuinberging

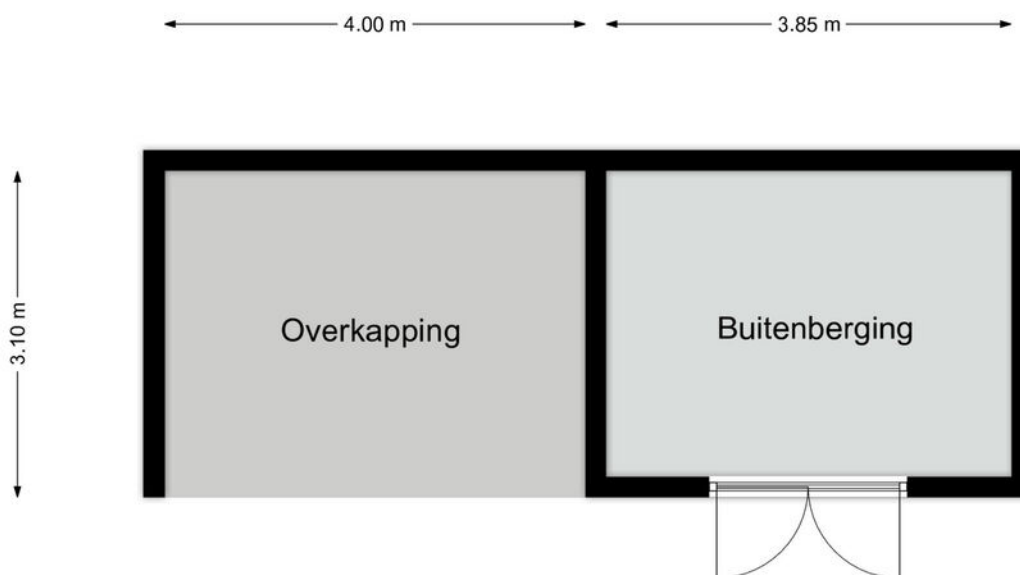



PLATTEGROND

Tuinberging

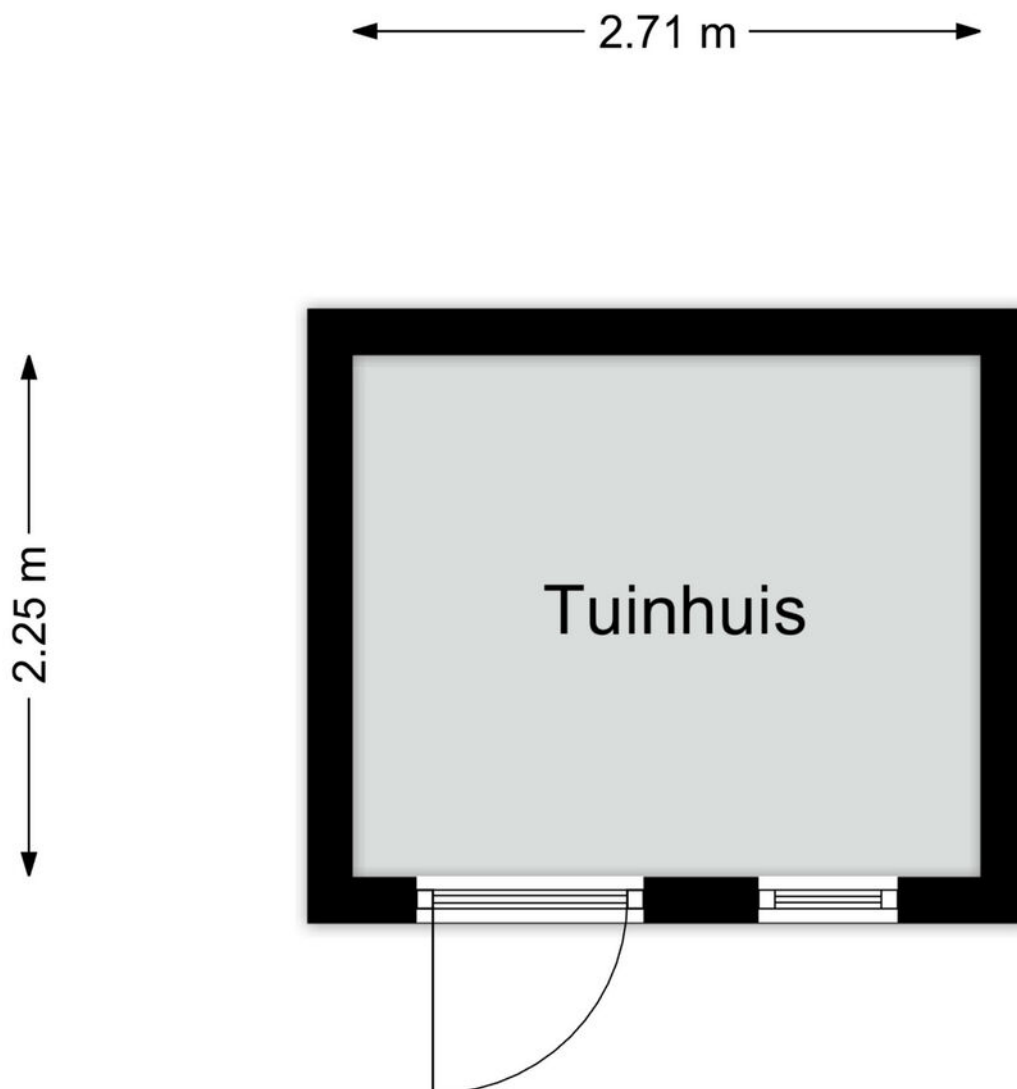

LOCATIE

Woont u hier binnenkort?

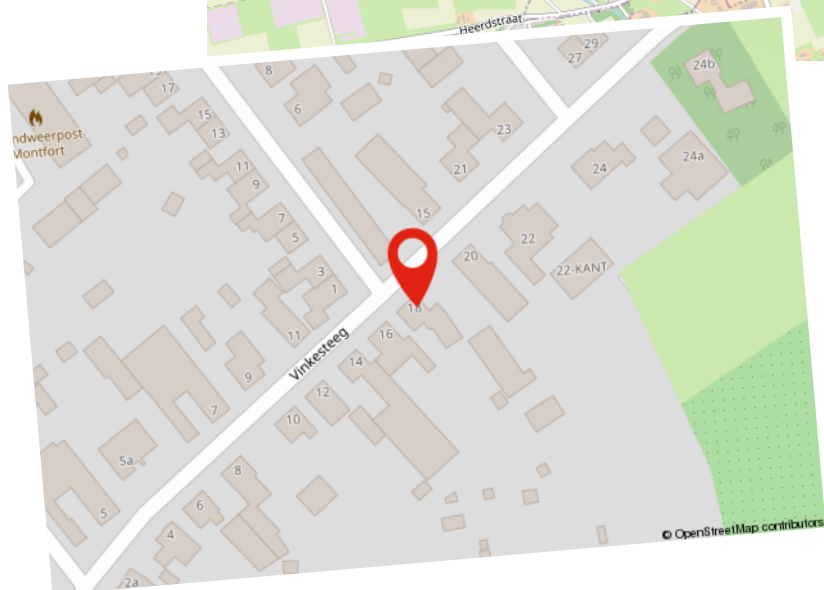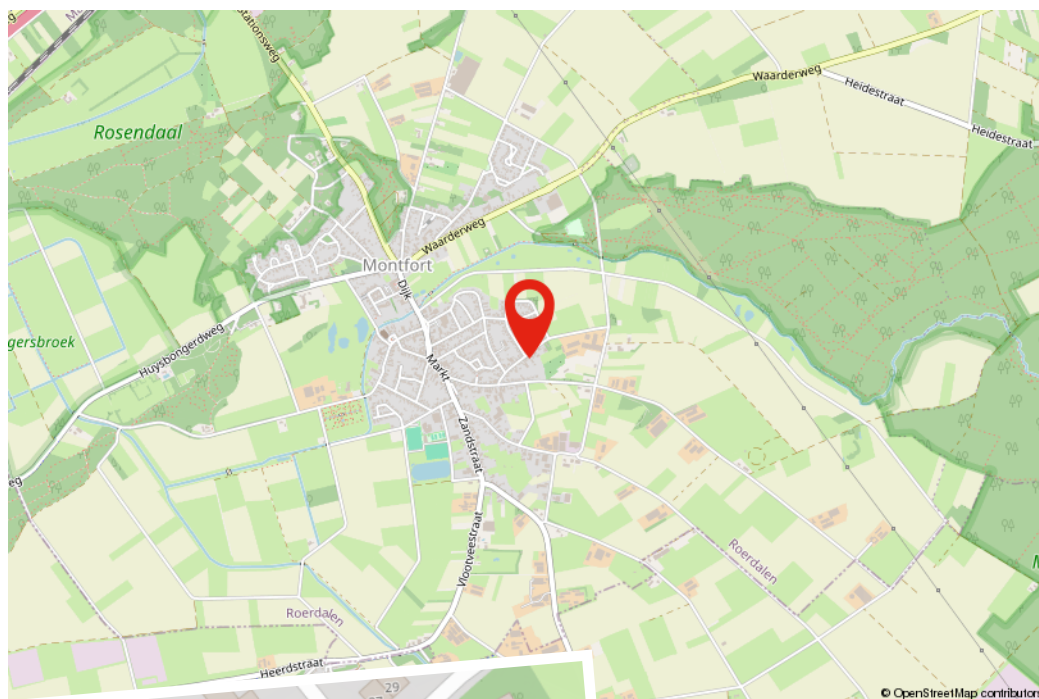

KADASTRALE KAART

Kadastrale kaart

Uw referentie: ---



<p>12345 25</p> <p>— Vastgestelde kadastrale grens — Voorlopige kadastrale grens — Administratieve kadastrale grens — Bebouwing</p> <p>Voor een eensluitend uittreksel, geleverd op 15 juni 2026 De bewaarder van het kadaster en de openbare registers</p>	<p>Deze kaart is noordgericht Perceelnummer Huisnummer</p> <p>Schaal 1: 500</p> <p>Kadastrale gemeente Montfort Sectie C Perceel 2833</p> <p>Aan dit uittreksel kunnen geen betrouwbare maten worden ontleend. De Dienst voor het kadaster en de openbare registers behoudt zich de intellectuele eigendomsrechten voor, waaronder het auteursrecht en het databankenrecht.</p>	
---	---	--

Hypotheek

De beste hypotheek voor jou!

Het kopen van een woning is waarschijnlijk de grootste uitgave die je in je leven zult doen. Daar kun je dus wel wat onafhankelijk advies bij gebruiken. Je hebt je droomhuis gevonden! Nu wil je maar één ding weten; is deze woning voor jou financieel haalbaar? Bij Damen helpen we je graag deze vraag te beantwoorden. Daarom is ons hypotheekadvies een wezenlijk onderdeel van jouw zoektocht naar je droomhuis.

Er komt veel kijken bij een hypotheekaanvraag en banken zijn aan de wetgeving gebonden. Als je een realistisch beeld wilt krijgen van de mogelijkheden kun je beter aan tafel gaan zitten met een professionele, onafhankelijke financieel adviseur. De adviseur van Damen bekijkt het totaalplaatje en brengt alle financiële risico's in kaart, zodat jouw aankoop uiteindelijk past binnen jouw financiële situatie. Niet alleen wordt er rekening gehouden met zaken waar jezelf misschien nog niet aan had gedacht, maar het scheelt je ook een hoop tijd en onzekerheid.

Kan ik de woning die ik op het oog heb betalen?

Wij gaan op zoek naar de meest voordelige en meest geschikte hypotheek die past bij jouw situatie op de lange termijn. Damen Hypotheken werkt samen met nagenoeg alle banken en verzekeraars, die op de Nederlandse markt hypotheek aanbieden. Denk aan de bekende handelsbanken zoals ABN Amro, ING en Rabobank, maar ook bijvoorbeeld aan andere geldverstrekkers, zoals BLG, Florius, NIBC, Obvion of de grote verzekeraars zoals Aegon, ASR of Nationale Nederlanden. Vervolgens loodsen wij je door de stapels papierwerk die komen kijken bij de aanvraag van een hypotheek. Dankzij onze zorgplicht én onze oprechte interesse, ben je er te allen tijde van verzekerd dat jouw belang voorop staat. Uiteindelijk moet het huis van jouw keuze, jouw thuis worden, verantwoord en zonder zorgen.

Onze adviseurs:

- Komen bij je thuis of bij ons op kantoor om alles rustig uit te leggen
- Kijken naar jouw situatie én je toekomstplannen
- Geven onafhankelijk en objectief advies
- Gaan op zoek naar de scherpste rente met best passende voorwaarden
- Werken samen met bijna alle hypotheekverstrekkers
- Zijn altijd bereikbaar voor jou

Of je nu een nieuwe hypotheek nodig hebt voor je woning, een verhoging van je hypotheek voor een verbouwing of je hypotheek tussentijds wilt oversluiten voor lagere maandlasten, wij maken ingewikkelde financiële kwesties helder, concreet en passend voor jouw situatie.

Interesse in een vrijblijvend gesprek? Dat kan op ieder gewenst tijdstip.

Gratis

Waardebepaling

Heb je plannen om je woning te verkopen? Staat je huis al lang te koop en wil je graag een second opinion? Of ben je gewoon nieuwsgierig naar de actuele waarde van je woning? Maak dan een afspraak voor een GRATIS WAARDEBEPALING zonder verplichtingen.

Grootte, afwerking, ligging, omgeving, duurzaamheid, bouwjaar; het zijn allemaal factoren die invloed hebben op de waarde van je woning. Onze makelaars vertellen je tijdens een persoonlijke toelichting hoe de waarde van je woning tot stand komt. Heb je concrete verkoopplannen, dan kan bijvoorbeeld ook de snelheid waarmee je je huis wilt verkopen een rol spelen. Een woning verkopen is immers altijd maatwerk. Onze makelaars geven je graag inzicht in een reële verkoopprijs. Zo weet je precies waar je aan toe bent!

Verkoop van A tot Z

Daarom Damen!

- **Uitgebreide woningbrochure van de woning;** voorzien van een professionele fotoreportage en plattegronden
- **Fullservice verkoopbegeleiding;** we ontzorgen je gedurende het hele traject
- **6 Vestigingen** verspreid over Limburg; altijd een kantoor bij jou om de hoek en met het grootste aanbod
- **Eén vast verkoopteam voor jou;** korte lijntjes met jouw makelaar en binnendienstmedewerker die jouw dossier van binnen en buiten kennen
- **Professionele fotografie in huis;** snel kunnen schakelen met 2 professionele fotografen in huis
- **Wij geven kopers tijd en aandacht;** door de tijd te nemen voor jouw kopers zorgen wij voor een goed verkoopresultaat
- **Groot klantenbestand** van potentiële kopers door heel Limburg zodat we vaak een passende match hebben
- **Vrijblijvend hypotheekadvies** met een van onze financiële adviseurs



AANVULLENDE

Informatie

Deze brochure is door ons met de grootste zorg samengesteld aan de hand van de door de verkoper aan ons beschikbaar gestelde gegevens. Wij kunnen geen garanties verstrekken, of eventuele aansprakelijkheid voor deze gegevens aanvaarden. Bijgevoegde plattegronden zijn ter indicatie.

AVG/WWFT

Wij werken volgens de regelgeving van de WWFT en AVG. Voor ons Privacystatement verwijzen wij u naar onze website www.damen-og.nl

Kosten Koper

De kosten koper, vaak afgekort als k.k., zijn de kosten die je betaalt bij het kopen van een huis. Onder de kosten koper vallen de overdrachtsbelasting, de notariskosten en de kosten van het kadaster. De overdrachtsbelasting kent per 2026 4 tarieven. 2% voor de woning waarin de koper zelf voor een langere tijd gaat wonen, 8% voor woningen niet zijnde de hoofdwoning en 10,4% voor andere onroerende zaken zoals bijvoorbeeld een stuk grond of garagebox.

Voor kopers onder de 35 jaar geldt mogelijk optie 4: zij hoeven geen overdrachtsbelasting te betalen bij aankoop van hun woning. Voorwaarde is wel dat de koopprijs bij notarieel transport niet hoger is dan €555.000,- en dat men nog niet eerder gebruik heeft gemaakt van deze regeling. Kopers vanaf 35 jaar blijven overdrachtsbelasting betalen.

Energielabel

Het energielabel is verplicht bij de verkoop van een woning en is een indicatie van de energieprestatie van de woning, gebaseerd op reeds bekende gegevens zoals woningtype, oppervlakte en bouwjaar i.c.m. isolatie, zonnepanelen etc. Bij monumenten hoeft er geen energielabel aangeleverd te worden. Een woning mag wettelijk niet in de verkoop worden gezet als er geen energielabel voorhanden is en dient dus tijdig door de verkoper aangevraagd te worden.

NVM STAAT VOOR NEDERLANDSE VERENIGING VOOR MAKELAARS.

De NVM is een netwerk van makelaars welke voldoen aan strenge opleiding- en kwaliteitseisen. Dit betekent dat wanneer u als verkoper een NVM-makelaar inschakelt, kwaliteit is gegarandeerd. Onze klanten ervaren deze kwaliteit gedurende het gehele verkoop- en aankoopproces van hun woning.

WAT ZIJN HIERBIJ DE VOORDELEN?

1. Deskundigheid

Onze NVM makelaars zijn goed opgeleid en zijn verplicht jaarlijks hun kennis op peil te houden. Onze makelaars kennen de markt en geven hierdoor uitstekend advies.

2. Betrouwbaarheid

Onze NVM makelaars moet zich houden aan de NVM-Erecode. Dit betekent dat onze makelaars alle regels van de NVM in acht moet nemen en de belangen van de klant altijd vooropstellen

3. Zekerheid

Bij het inschakelen van een van onze NVM makelaars kiest voor zekerheid. U kunt bij de NVM ook terecht voor klachten/geschillen. Daarbij zijn wij als NVM makelaar ook verzekerd tegen beroepsaansprakelijkheid. Dit is ook in uw belang.

Kortom...

Bij ons kunt je rekenen op uitstekende begeleiding van een erkende NVM makelaar.

WONING GEVONDEN,

Wat nu?

Als u een woning wilt kopen, heeft u als koper een onderzoeksplicht. Van u als koper wordt verwacht dat u de staat van de woning onderzoekt. Gebreken die u bij de bezichtiging had kunnen ontdekken, komen voor uw rekening en kunnen later niet als verborgen gebrek worden benoemd. Daar staat tegenover dat de verkoper een mededelingsplicht heeft en belangrijke zaken die bekend zijn moet melden.

Onderhandelen

De verkoper bepaalt zelf aan wie hij het huis verkoopt. Wanneer er meerdere kopers op de kust zijn, zal een NVM-makelaar melden dat er andere onderhandelingen lopen. Dus ook als u in onderhandeling bent, kan iemand anders een bod doen. De verkoper is niet verplicht om zijn woning aan u te verkopen wanneer u de vraagprijs heeft geboden. Hij mag ook besluiten de vraagprijs te verhogen of te verlagen.

Soms zijn er zo veel belangstellenden die de vraagprijs bieden of benaderen, dat het moeilijk te bepalen is wie de beste koper is. Op dat moment kan de verkoper – in overleg met zijn makelaar – besluiten de biedingsprocedure te wijzigen in bijvoorbeeld een inschrijving. Bij een inschrijving krijgen alle bidders een gelijke kans om een bod uit te brengen. De makelaar dient uiteraard eerst eventueel eerder gedane toezeggingen of afspraken na te komen, voordat de procedure veranderd wordt.

Mondelinge overeenstemming

Als verkoper en koper het eens zijn over de belangrijkste zaken – onder andere prijs, leveringsdatum, ontbindende voorwaarden en eventuele afspraken over roerende zaken, dan is er een mondelinge overeenstemming. Let op! Koopt u als privépersoon een woning, dan is een mondelinge overeenstemming nog niet bindend.

Bouwtechnische keuring

Een bouwtechnische keuring (of aankoopkeuring) maakt duidelijk welke gebreken een woning op het moment heeft en hoeveel onderhoud er nu én op termijn nodig is. Als koper krijgt u goed inzicht in de bouwkundige staat van de woning.

Koopovereenkomst

De verkopende NVM-makelaar legt de mondelinge afspraken vast in de koopovereenkomst. De koop komt tot stand als beide partijen de koopovereenkomst hebben ondertekend. De particuliere koper heeft vervolgens nog drie dagen bedenktijd, waarin hij zonder opgave van reden de koop kan ontbinden.

De bedenktijd van drie dagen gaat in een dag nadat een kopie van de getekende koopovereenkomst aan de koper ter hand is gesteld.

Ontbindende voorwaarden

Ontbindende voorwaarden zijn een belangrijk aandachtspunt. Als u deze opgenomen wilt hebben in de koopovereenkomst, dan moet u dit meenemen in de onderhandelingen.

Voorbeelden van ontbindende voorwaarden zijn:

- Financieringsvoorbehoud
- Negatieve uitkomst van een bouwtechnische keuring
- Het niet verkrijgen van Nationale Hypotheekgarantie
- NVM No-Risk clause. (Voorbehoud verkoop eigen woning)

Verkocht onder voorbehoud / Verkocht

Nadat de drie dagen bedenktijd zijn afgelopen is de koop definitief rond, tenzij er ontbindende voorwaarden van toepassing zijn. De woning is dan verkocht onder voorbehoud. Wanneer u als koper voor de aankoop van een woning een financiering nodig heeft, zal de geldverstrekker vragen om een onafhankelijk taxatierapport. In de koopovereenkomst is doorgaans een periode overeengekomen waarbinnen de koop ontbonden kan worden als de financiering niet rondkomt. De taxatie dient in de regel binnen deze periode uitgevoerd te worden, omdat deze mee beoordeeld wordt bij de financieringsaanvraag.

Bankgarantie / Waarborgsom

Nadat de financieringstermijn is afgelopen, wordt er een waarborgsom of bankgarantie gevraagd van 10% van de koopsom. Dit wordt standaard opgenomen in de koopovereenkomst.

Eindinspectie


Voorafgaand aan de overdracht van een woning bij de notaris wordt de koper in de gelegenheid gesteld om het huis te "inspecteren". Tijdens de inspectie worden de meterstanden genoteerd. Zowel koper als verkoper verklaren zich akkoord met deze opgave.

Overdracht notaris

Voor de officiële eigendomsoverdracht moet u naar de notaris. De notaris regelt alle juridische zaken rond de overdracht. Hij is ook de enige die dat mag doen. De notaris is onafhankelijk en onpartijdig en kijkt daarom naar de belangen van de koper én die van de verkoper.

ONZE KANTOREN

Bij jou om de hoek

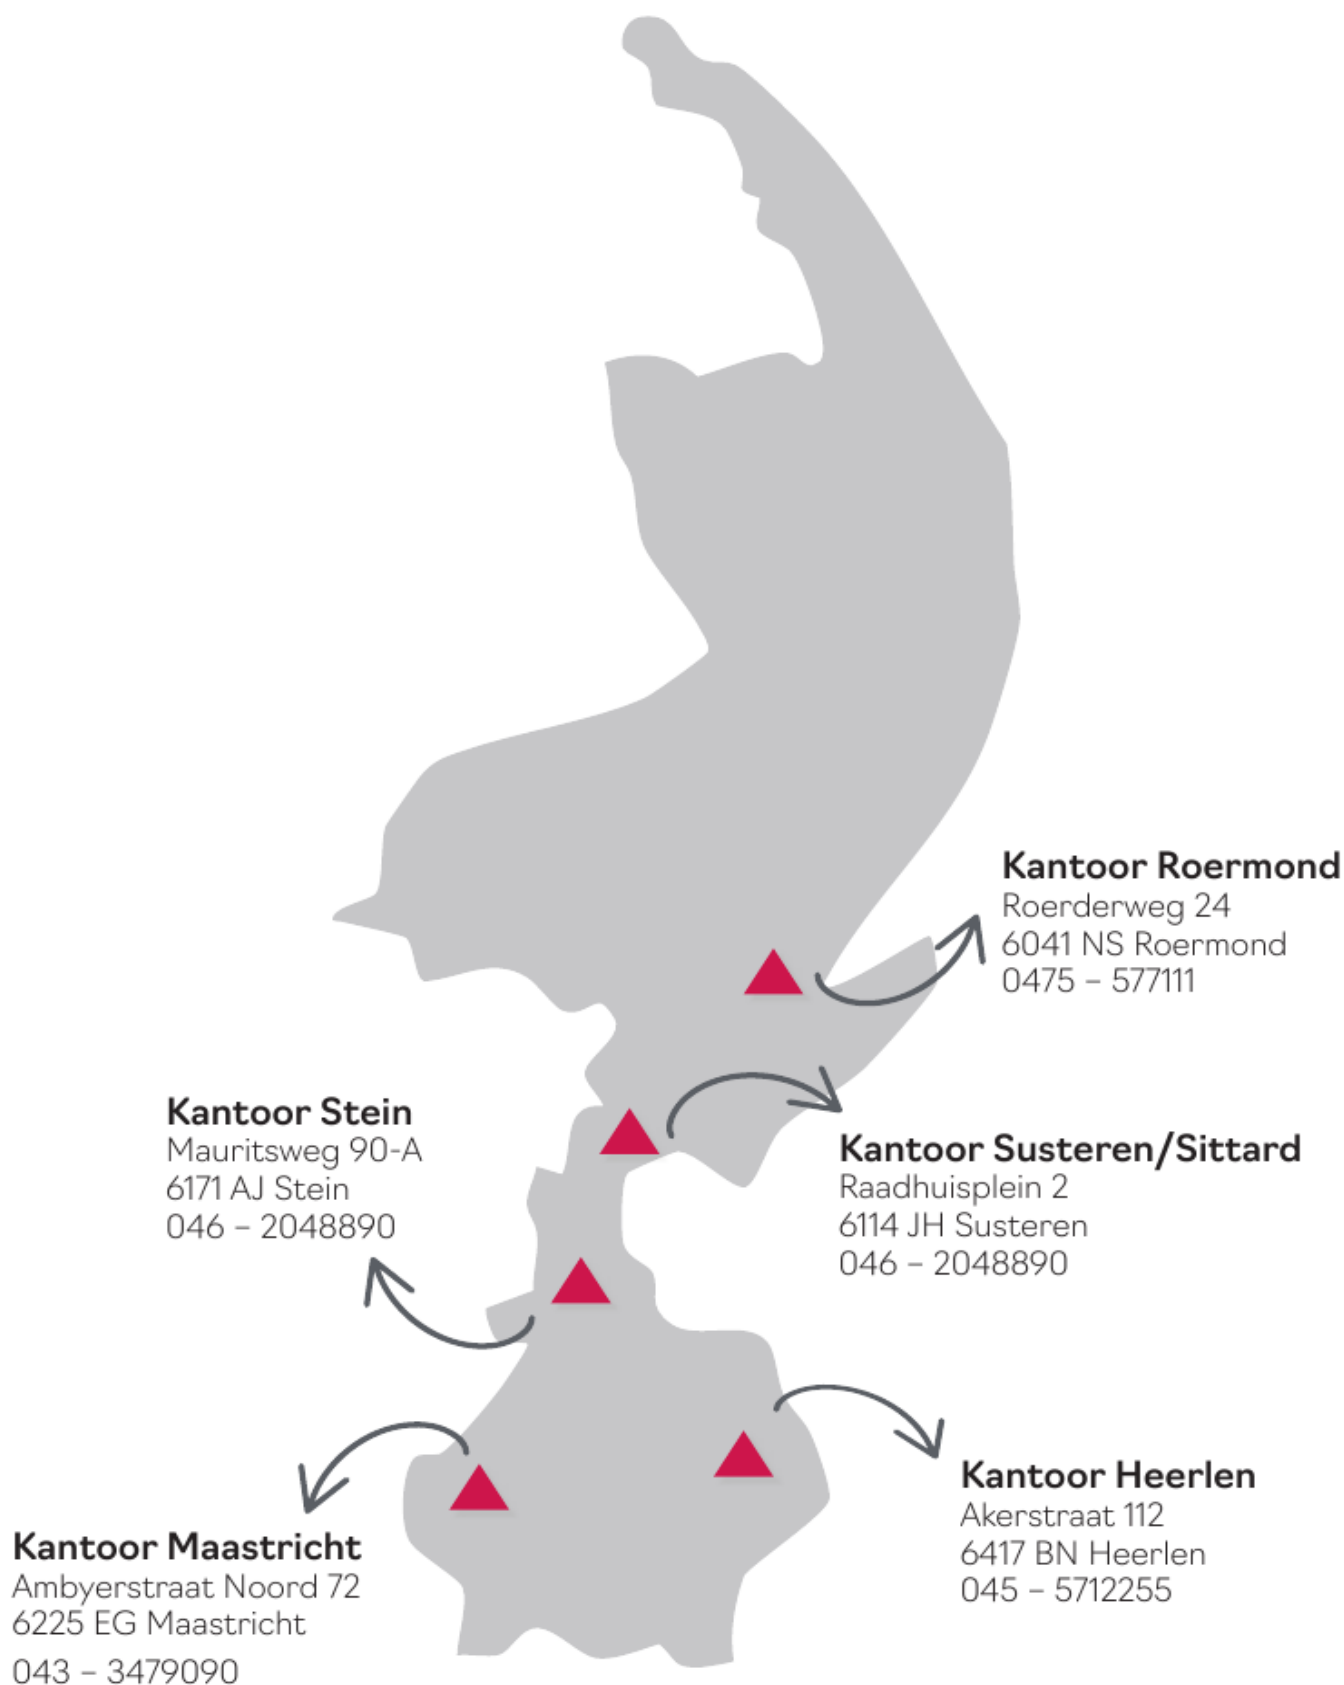

*Interesse?
Neem contact op!*



DAMEN

info@damen-og.nl | www.damen-og.nl | 0475 577111