

Welkom

kijk binnen!



*te
koop*

Voerendaal
Heerlerweg 1

Vraagprijs € 695.000 k.k.


DAMEN



Kantoor Heerlen
Akerstraat 112
6417 BN Heerlen

045 5712255
info@damen-og.nl

Openingstijden
Maandag t/m vrijdag:
09.00 - 17.30 uur

www.damen-og.nl

**Volg ons ook op
Facebook & Instagram**

Het laatste nieuws, leuke
weetjes en de mooiste woningen!



Welkom

bij Damen Makelaardij

Wij vinden dat je huis een thuis moet zijn. Een fijne plek waar je graag bent. Waar je comfortabel woont en je je thuis voelt. Bij Damen helpen wij mensen graag om zo'n thuis te vinden. Een persoonlijke benadering staat daarbij centraal. Onze makelaars werken daarom met een klein team in jouw gebied. Dat maakt het mogelijk om actief te makelen. Om contact te houden met de klant, de geïnteresseerden én met elkaar. Deze korte lijnen zorgen ervoor dat we steeds de juiste kandidaat bij de juiste

woning vinden. Wij geloven dat wonen veel meer is dan alleen aan- en verkoop. Daarom begeleiden wij onze klanten van A tot Z en hebben we een fullservice dienstenpakket waarmee jij écht zorgeloos kunt genieten van jouw nieuwe thuis. Altijd persoonlijk, altijd betrokken, altijd met de aandacht die jij verdient. Met vestigingen in Maastricht, Heerlen, Hulsberg, Herten/Roermond, Susteren/Sittard en Stein zitten we altijd bij jou om de hoek! Dat is Damen!



Jouw makelaar
Michel van Dinther

m.vandinther@damen-og.nl

045 5712255

06 23278137



FACTS & FIGURES

Overdracht

Vraagprijs	€ 695.000 k.k.
Aanvaarding	In overleg

Bouw

Type object	Vrijstaand herenhuis
Soort bouw	Bestaande bouw
Bouwperiode	1930
Isolatievormen	Gedeeltelijk dubbel glas en dakisolatie

Oppervlaktes en inhoud

Perceeloppervlakte	1480 m ²
Gebruiksoppervlakte wonen	ca. 412 m ²
Inhoud	ca. 2487 m ³
Oppervlakte overige inpandige ruimten	ca. 290 m ²
Oppervlakte externe bergruimte	ca. 7 m ²
Oppervlakte gebouwgebonden buitenruimte	ca. 19 m ²

Indeling

Aantal bouwlagen	4
Aantal kamers	12 (waarvan 8 slaapkamers)

Locatie

Ligging	Nabij uitvalswegen, in woonwijk, aan doorgaande weg
---------	---

Tuin

Type	Tuin grotendeels rondom
Hoofdtuin	Achtertuint/zijtuin
Oriëntering	Oost hoofdtuin
Heeft een achterom	Ja

Energieverbruik

Energie label	E
---------------	---

CV ketel

CV ketel	Remeha 2x
Bouwjaar	2012
Eigendom	Huur

Uitrusting

Warm water	C.v.-ketel
Verwarmingssysteem	C.v.-ketel met radiatoren
Heeft schuur/berging	Vrijstaand houten tuinhuis en voldoende bergruimte inpandig

Kadastrale gegevens

Eigendom	Volle eigendom
----------	----------------

OMSCHRIJVING

van de woning

Centraal in de kern Voerendaal-Kunrade gelegen mogen wij u de welbekende en karakteristieke notarisvilla aanbieden met de naam 'Huize Kunderlinde'. Een fraai en zeer royaal object waar wonen indien gewenst met werken (deels kantoor) gecombineerd kan worden, maar dat is geen must. Ook voor grote gezinnen leent dit pand zich uitstekend met onder meer 8 slaapkamers en 2 badkamers op de verdiepingen en op de begane grond naast een woonkamer met leefkeuken een drietal werk-/kantoorruimtes. Gecombineerd met o.a. een grote archiefruimte, royale bijkeuken, garage, ruime bergzolder, frivole tuin en eigen parkeerterrein een object met legio mogelijkheden. Door de aanwezigheid van een oliedruklift tussen de begane grond en de eerste etage is het pand ook grotendeels levensloopbestendig. De villa doet al decennia lang dienst als woon- en werklocatie voor de plaatselijke notaris en kenmerkt zich door de klassieke ornamentiek met zuilen, balkon en de traditionele opzet van een notariswoning met twee vleugels langs de centrale royale hal. Enig(e) onderhoud en modernisatie is zeker gewenst, maar de mogelijkheden zijn groot.

Indeling:

Kelder:

Ruime provisiekelder c.q. wijnkelder (totaal ca. 48 m²) met gewelvenplafond, bereikbaar vanuit de centrale hal.

Begane grond:

Middels fraai hekwerk omheinde (voor)tuin met graspartij en weelderige aanplant toegankelijke overdekte entreepartij. De centrale halpartij (ca. 24 m²) met schaakbordpatroonvloer, houten lambrisering en fraai ornamentenplafond geven een fraaie eerste indruk. Aan de rechterzijde ligt het privégedeelte met woonkamer (ca. 36 m²) v.v. visgraat parketvloer, ornamentenplafond en tuindeuren naar de royale zij-/achtertuin. Aangrenzend de ruime leefkeuken (ca. 22 m²) met hoekopstelling v.v. koelkast, diepvries, oven, 4-pits gaskookplaat, afzuigkap, vaatwasser en magnetron. Ook vanuit de keuken is er toegang tot de zijtuin en eveneens de doorloop naar de achtergelegen royale bijkeuken (ca. 33 m²) met witgoed aansluitingen, gootsteen en trap naar een gigantische bergzolder (ca. 120 m²) boven de aanbouw met uitgebreide hobby en/of opslagmogelijkheden. In een separate ruimte op deze zolder staat de CV opstelling in de vorm van twee Remeha combiketels (2012, huur, worden weggehaald door Volta dus dienen vervangen te worden door koper). Tot slot op de begane grond in de aanbouw een fijne garage (ca. 28 m²) met betonvloer en kantelpoort richting de oprit c.q. parkeerplaats aan de westzijde van het pand. Vanaf deze ruime parking is er naast toegang tot de garage ook toegang tot een (fietsen)berging (ca. 7 m²) en de kantoorruimte in de linkervleugel van de begane grond. Het huidige kantoorgedeelte bestaat vanaf de voordeur van het object gezien uit meerdere ruimtes, te weten een klassieke spreekkamer (ca. 19 m²) met fraai ornamentenplafond, een wachtkamer (ca. 15 m²) met oliedruklift naar de verdieping, de huidige werkkamer (ca. 21 m²), centrale meterkast, kleine pantry met aanrechtblok, een ruime archiefruimte (ca. 35 m²) en achteruitgang welke uitkomt op de parkeerplaats. Terug in de centrale hal van de woning is er ten slotte nog een toiletruimte met toilet, fontein en poetskast en de fraaie bordestrap naar de verdieping.

De hoofdtuin grenzend aan de woonkamer en de keuken is gelegen aan de oostzijde en is sfeervol aangelegd met grote graspartij, diverse aanplant in de vorm van borders, karaktervolle bomen en een knus tuinhuis alwaar zich een fijn zitje bevindt. Optimale privacy is aanwezig. De voortuin met entree tot het pand is ook verzorgd aangelegd en loopt richting de westgevel door in de zijtuin met prieeltje en de oprit/parkeerplaats.

Eerste verdieping:

Overloop met visgraatvloer, wederom een fraai ornamentenplafond en toegang middels dubbele deuren naar het balkon aan de voorzijde. Slaapkamer 1 (ca. 18 m²) met plankenvloer, stucwerk en toegang tot de eerste badkamer (ca. 10 m²) met ligbad, douche, toilet en dubbele wastafel in meubel. Slaapkamer 2 (ca. 21 m²) met vloerbedekking, behang en airco. Slaapkamer 3 (ca. 21 m²) met vloerbedekking en slaapkamer 4 (ca. 17 m²) met parketvloer, lift en doorgang naar een voormalige toiletruimte met momenteel nog een wastafel, eventueel te verbouwen tot extra badkamer.

Tweede verdieping:

De tweede etage hoofdbouw is een volledige extra woonetage met ruime overloop en vier slaap-/werkkamers (resp. ca. 21, 17, 15 en 14 m²) met linoleumvloer/vloerbedekking en enkele muurkasten. Tevens een bergruimte met toegang tot de vliering boven de (slaap)kamers en ten slotte een tweede badkamer (ca. 2,5 m²) met douche, wastafel en toilet.

Bestemmingsplan:

De bestemming van het pand is 'woongebied' waarmee wonen in het volledige pand is toegestaan. Tevens mag indien gewenst op de begane grond kantoor gehouden worden wegens de functieaanduiding 'kantoor'. Daarbij heeft de gemeente ook aangegeven niet onwelwillend tegenover herontwikkeling te staan naar enkele appartementen.

Bijzonderheden:

- Zeer royaal bemeten pand met vele mogelijkheden, ca. 700 m² oppervlakte;
- 8(+) slaapkamers en 2 badkamers;
- Kantoorruimte aan huis;
- Karakteristiek pand met diverse authentieke ornamenten en details;
- Het pand behoeft modernisatie en onderhoud;
- Beschikbaar per februari 2026.

WONING

in beeld




















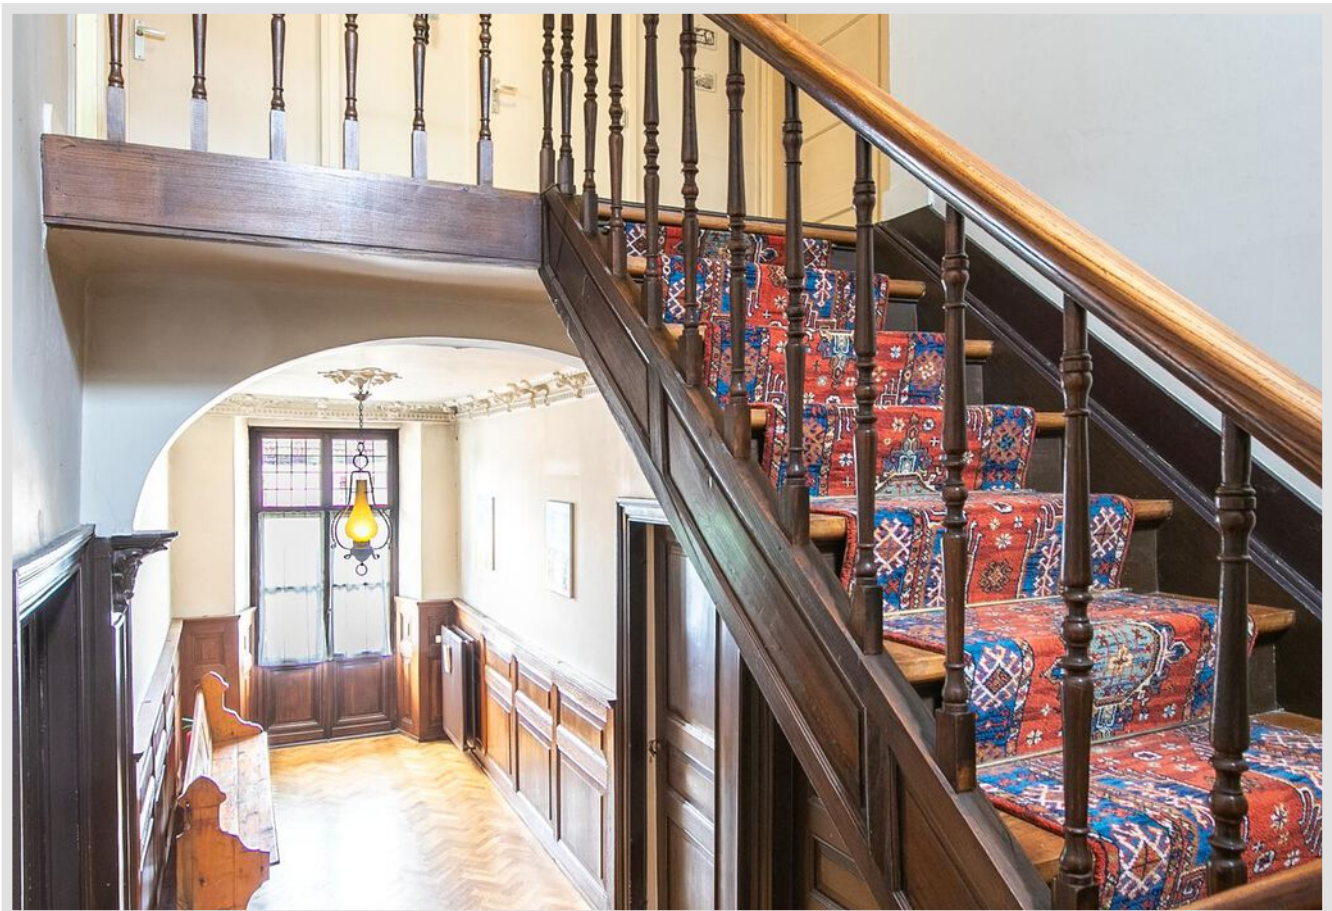























PLATTEGROND

Begane grond

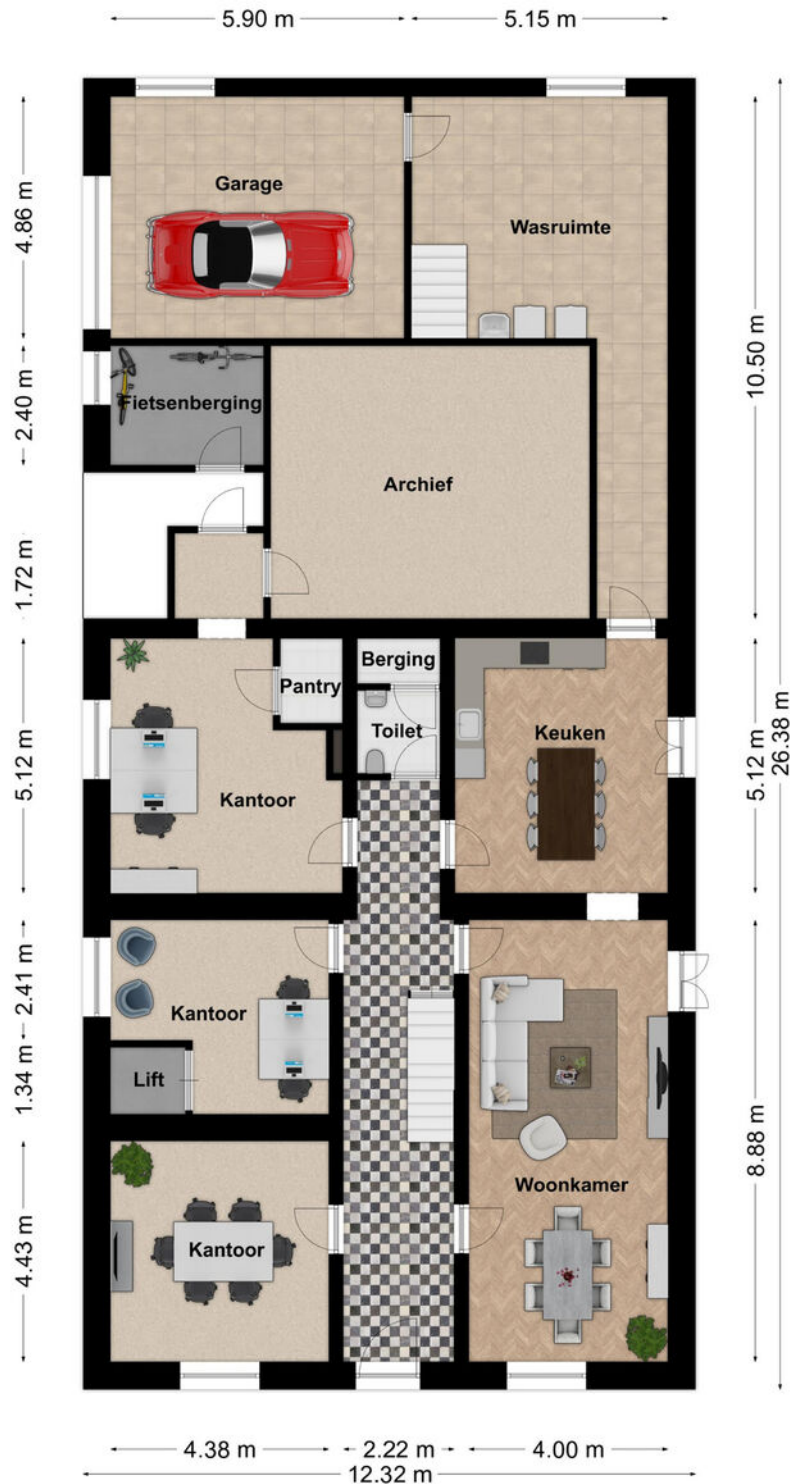

PLATTEGROND

Eerste verdieping

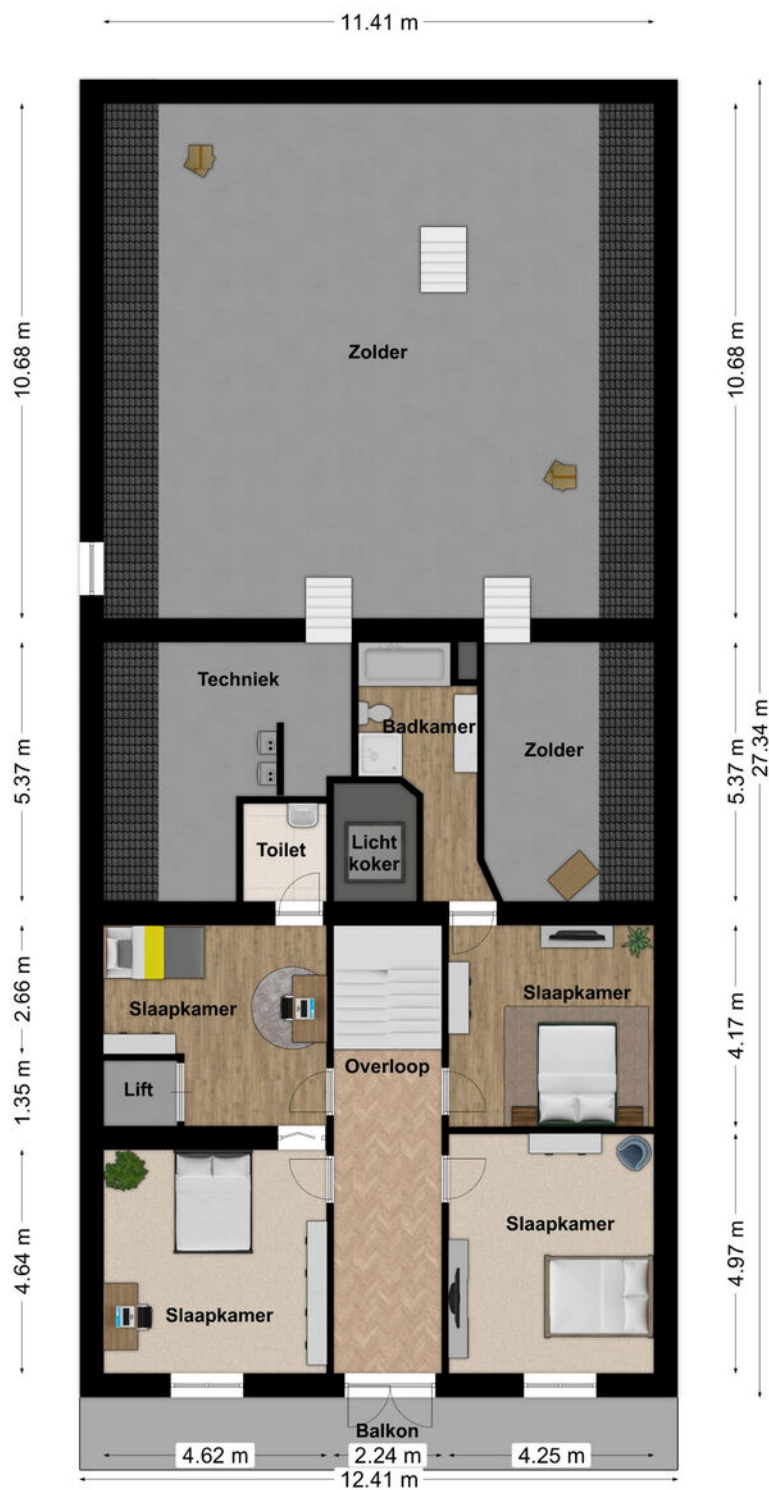


PLATTEGROND

Tweede verdieping





PLATTEGROND

Kelder

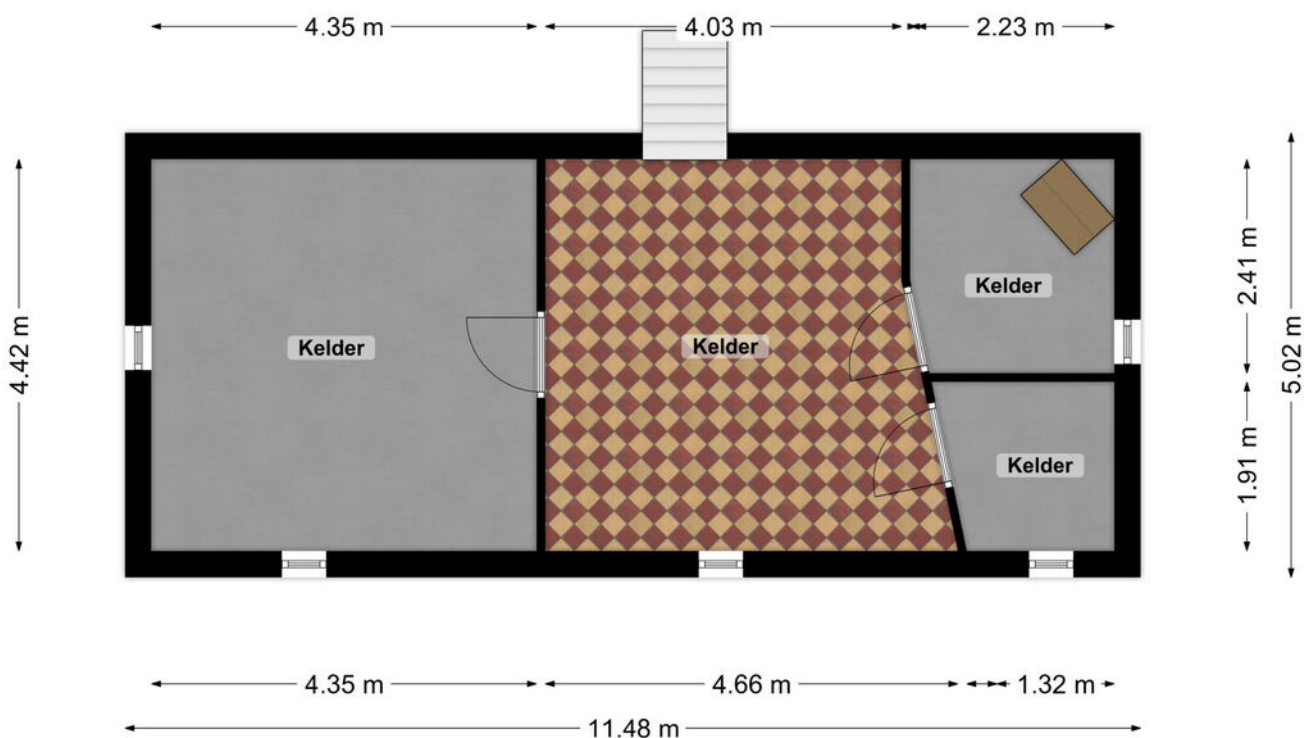

LOCATIE

Woont u hier binnenkort?

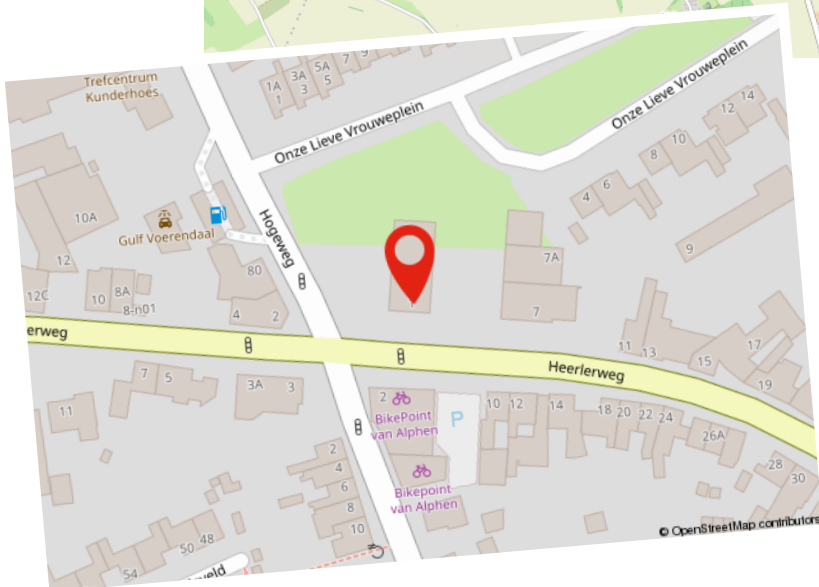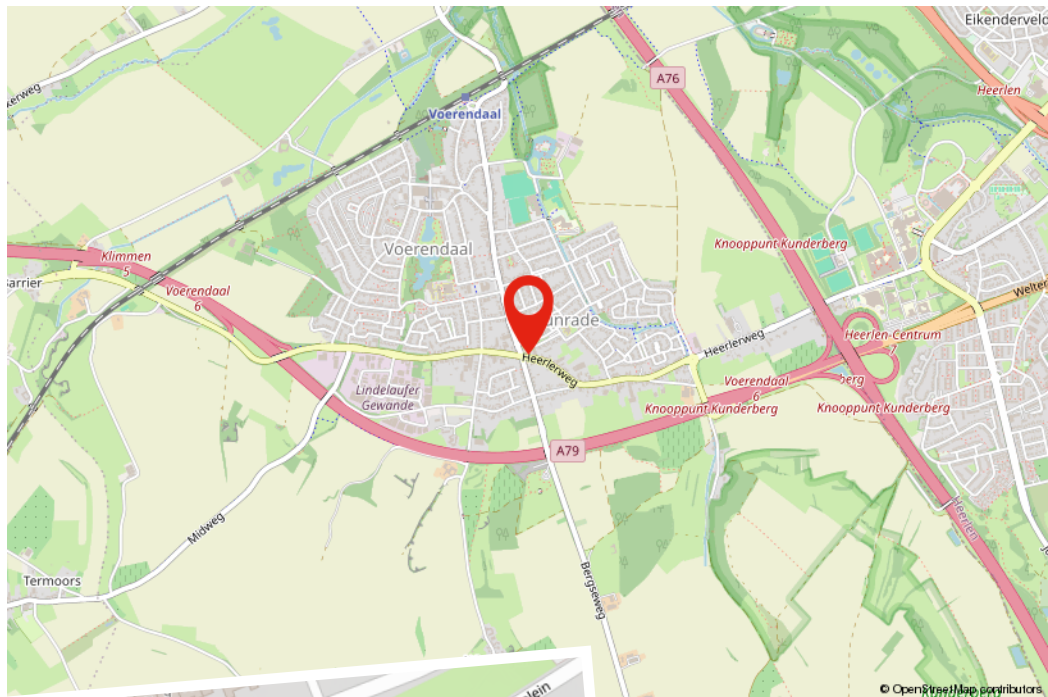

KADASTRALE KAART

Kadastrale kaart

Uw referentie: ---



12345 25 — Vastgestelde kadastrale grens — Voorlopige kadastrale grens — Administratieve kadastrale grens — Bebouwing	Deze kaart is noordgericht Perceelnummer Huisnummer Schaal 1: 500 Kadastrale gemeente Voerendaal Sectie F Perceel 327 Aan dit uittreksel kunnen geen betrouwbare maten worden ontleend. De Dienst voor het kadaster en de openbare registers behoudt zich de intellectuele eigendomsrechten voor, waaronder het auteursrecht en het databankenrecht.	kadaster 
--	--	--

Voor een eensluitend uittreksel, geleverd op 1 april 2025
De bewaarder van het kadaster en de openbare registers

Hypotheek

De beste hypotheek voor jou!

Het kopen van een woning is waarschijnlijk de grootste uitgave die je in je leven zult doen. Daar kun je dus wel wat onafhankelijk advies bij gebruiken. Je hebt je droomhuis gevonden! Nu wil je maar één ding weten; is deze woning voor jou financieel haalbaar? Bij Damen helpen we je graag deze vraag te beantwoorden. Daarom is ons hypotheekadvies een wezenlijk onderdeel van jouw zoektocht naar je droomhuis.

Er komt veel kijken bij een hypotheekaanvraag en banken zijn aan de wetgeving gebonden. Als je een realistisch beeld wilt krijgen van de mogelijkheden kun je beter aan tafel gaan zitten met een professionele, onafhankelijke financieel adviseur. De adviseur van Damen bekijkt het totaalplaatje en brengt alle financiële risico's in kaart, zodat jouw aankoop uiteindelijk past binnen jouw financiële situatie. Niet alleen wordt er rekening gehouden met zaken waar jezelf misschien nog niet aan had gedacht, maar het scheelt je ook een hoop tijd en onzekerheid.

Kan ik de woning die ik op het oog heb betalen?

Wij gaan op zoek naar de meest voordelige en meest geschikte hypotheek die past bij jouw situatie op de lange termijn. Damen Hypotheken werkt samen met nagenoeg alle banken en verzekeraars, die op de Nederlandse markt hypotheek aanbieden. Denk aan de bekende handelsbanken zoals ABN Amro, ING en Rabobank, maar ook bijvoorbeeld aan andere geldverstrekkers, zoals BLG, Florius, NIBC, Obvion of de grote verzekeraars zoals Aegon, ASR of Nationale Nederlanden. Vervolgens loodsen wij je door de stapels papierwerk die komen kijken bij de aanvraag van een hypotheek. Dankzij onze zorgplicht én onze oprechte interesse, ben je er te allen tijde van verzekerd dat jouw belang voorop staat. Uiteindelijk moet het huis van jouw keuze, jouw thuis worden, verantwoord en zonder zorgen.

Onze adviseurs:

- Komen bij je thuis of bij ons op kantoor om alles rustig uit te leggen
- Kijken naar jouw situatie én je toekomstplannen
- Geven onafhankelijk en objectief advies
- Gaan op zoek naar de scherpste rente met best passende voorwaarden
- Werken samen met bijna alle hypotheekverstrekkers
- Zijn altijd bereikbaar voor jou

Of je nu een nieuwe hypotheek nodig hebt voor je woning, een verhoging van je hypotheek voor een verbouwing of je hypotheek tussentijds wilt oversluiten voor lagere maandlasten, wij maken ingewikkelde financiële kwesties helder, concreet en passend voor jouw situatie.

Interesse in een vrijblijvend gesprek? Dat kan op ieder gewenst tijdstip.

Gratis

Waardebepaling

Heb je plannen om je woning te verkopen? Staat je huis al lang te koop en wil je graag een second opinion? Of ben je gewoon nieuwsgierig naar de actuele waarde van je woning? Maak dan een afspraak voor een GRATIS WAARDEBEPALING zonder verplichtingen.

Grootte, afwerking, ligging, omgeving, duurzaamheid, bouwjaar; het zijn allemaal factoren die invloed hebben op de waarde van je woning. Onze makelaars vertellen je tijdens een persoonlijke toelichting hoe de waarde van je woning tot stand komt. Heb je concrete verkoopplannen, dan kan bijvoorbeeld ook de snelheid waarmee je je huis wilt verkopen een rol spelen. Een woning verkopen is immers altijd maatwerk. Onze makelaars geven je graag inzicht in een reële verkoopprijs. Zo weet je precies waar je aan toe bent!

Verkoop van A tot Z

Daarom Damen!

- **Uitgebreide woningbrochure van de woning;** voorzien van een professionele fotoreportage en plattegronden
- **Fullservice verkoopbegeleiding;** we ontzorgen je gedurende het hele traject
- **6 Vestigingen** verspreid over Limburg; altijd een kantoor bij jou om de hoek en met het grootste aanbod
- **Eén vast verkoopteam voor jou;** korte lijntjes met jouw makelaar en binnendienstmedewerker die jouw dossier van binnen en buiten kennen
- **Professionele fotografie in huis;** snel kunnen schakelen met 2 professionele fotografen in huis
- **Wij geven kopers tijd en aandacht;** door de tijd te nemen voor jouw kopers zorgen wij voor een goed verkoopresultaat
- **Groot klantenbestand** van potentiële kopers door heel Limburg zodat we vaak een passende match hebben
- **Vrijblijvend hypotheekadvies** met een van onze financiële adviseurs



AANVULLENDE

Informatie

Deze brochure is door ons met de grootste zorg samengesteld aan de hand van de door de verkoper aan ons beschikbaar gestelde gegevens. Wij kunnen geen garanties verstrekken, of eventuele aansprakelijkheid voor deze gegevens aanvaarden. Bijgevoegde plattegronden zijn ter indicatie.

AVG/WWFT

Wij werken volgens de regelgeving van de WWFT en AVG. Voor ons Privacystatement verwijzen wij u naar onze website www.damen-og.nl

Kosten Koper

De kosten koper, vaak afgekort als k.k., zijn de kosten die je betaalt bij het kopen van een huis. Onder de kosten koper vallen de overdrachtsbelasting, de notariskosten en de kosten van het kadaster. De overdrachtsbelasting kent 2 tarieven. 2% voor de woning waarin de koper zelf voor een langere tijd gaat wonen en 10,4% voor andere onroerende zaken zoals bijvoorbeeld een vakantie-woning of beleggingsobject.

Voor kopers onder de 35 jaar geldt dat ze geen overdrachtsbelasting hoeven te betalen bij aankoop van hun woning. Voorwaarde is wel dat de koopprijs niet hoger is dan € 510.000,- en dat men nog niet eerder gebruik heeft gemaakt van deze regeling. Kopers vanaf 35 jaar blijven overdrachtsbelasting betalen.

Energielabel

Het energielabel is verplicht bij de verkoop van een woning. Het energielabel is een indicatie van de energieprestatie van de woning, gebaseerd op reeds bekende gegevens zoals woningtype, oppervlakte en bouwjaar. Om een woning te verkopen is er een definitief energielabel nodig. Dit label is al in bezit van de verkoper of wordt aangevraagd bij de verkoop van de woning. Bij monumenten hoeft er geen energielabel aangeleverd te worden. Een woning mag wettelijk niet in de verkoop worden gezet als er geen energielabel voorhanden is.

NVM STAAT VOOR NEDERLANDSE VERENIGING VOOR MAKELAARS.

De NVM is een netwerk van makelaars welke voldoen aan strenge opleiding- en kwaliteitseisen. Dit betekent dat wanneer u als verkoper een NVM-makelaar inschakelt, kwaliteit is gegarandeerd. Onze klanten ervaren deze kwaliteit gedurende het gehele verkoop- en aankoopproces van hun woning.

WAT ZIJN HIERBIJ DE VOORDELEN?

1. Deskundigheid

Onze NVM makelaars zijn goed opgeleid en zijn verplicht jaarlijks hun kennis op peil te houden. Onze makelaars kennen de markt en geven hierdoor uitstekend advies.

2. Betrouwbaarheid

Onze NVM makelaars moet zich houden aan de NVM-Erecode. Dit betekent dat onze makelaars alle regels van de NVM in acht moet nemen en de belangen van de klant altijd vooropstellen

3. Zekerheid

Bij het inschakelen van een van onze NVM makelaars kiest voor zekerheid. U kunt bij de NVM ook terecht voor klachten/geschillen. Daarbij zijn wij als NVM makelaar ook verzekerd tegen beroeps-aansprakelijkheid. Dit is ook in uw belang.

Kortom...

Bij ons kunt je rekenen op uitstekende begeleiding van een erkende NVM makelaar.

WONING GEVONDEN,

Wat nu?

Als u een woning wilt kopen, heeft u als koper een onderzoeksplicht. Van u als koper wordt verwacht dat u de staat van de woning onderzoekt. Gebreken die u bij de bezichtiging had kunnen ontdekken, komen voor uw rekening en kunnen later niet als verborgen gebrek worden benoemd. Daar staat tegenover dat de verkoper een mededelingsplicht heeft en belangrijke zaken die bekend zijn moet melden.

Onderhandelen

De verkoper bepaalt zelf aan wie hij het huis verkoopt. Wanneer er meerdere kopers op de kust zijn, zal een NVM-makelaar melden dat er andere onderhandelingen lopen. Dus ook als u in onderhandeling bent, kan iemand anders een bod doen. De verkoper is niet verplicht om zijn woning aan u te verkopen wanneer u de vraagprijs heeft geboden. Hij mag ook besluiten de vraagprijs te verhogen of te verlagen.

Soms zijn er zo veel belangstellenden die de vraagprijs bieden of benaderen, dat het moeilijk te bepalen is wie de beste koper is. Op dat moment kan de verkoper – in overleg met zijn makelaar – besluiten de biedingsprocedure te wijzigen in bijvoorbeeld een inschrijving. Bij een inschrijving krijgen alle bidders een gelijke kans om een bod uit te brengen. De makelaar dient uiteraard eerst eventueel eerder gedane toezeggingen of afspraken na te komen, voordat de procedure veranderd wordt.

Mondelinge overeenstemming

Als verkoper en koper het eens zijn over de belangrijkste zaken – onder andere prijs, leveringsdatum, ontbindende voorwaarden en eventuele afspraken over roerende zaken, dan is er een mondelinge overeenstemming. Let op! Koopt u als privépersoon een woning, dan is een mondelinge overeenstemming nog niet bindend.

Bouwtechnische keuring

Een bouwtechnische keuring (of aankoopkeuring) maakt duidelijk welke gebreken een woning op het moment heeft en hoeveel onderhoud er nu én op termijn nodig is. Als koper krijgt u goed inzicht in de bouwkundige staat van de woning.

Koopovereenkomst

De verkopende NVM-makelaar legt de mondelinge afspraken vast in de koopovereenkomst. De koop komt tot stand als beide partijen de koopovereenkomst hebben ondertekend. De particuliere koper heeft vervolgens nog drie dagen bedenktijd, waarin hij zonder opgave van reden de koop kan ontbinden.

De bedenktijd van drie dagen gaat in een dag nadat een kopie van de getekende koopovereenkomst aan de koper ter hand is gesteld.

Ontbindende voorwaarden

Ontbindende voorwaarden zijn een belangrijk aandachtspunt. Als u deze opgenomen wilt hebben in de koopovereenkomst, dan moet u dit meenemen in de onderhandelingen.

Voorbeelden van ontbindende voorwaarden zijn:

- Financieringsvoorbehoud
- Negatieve uitkomst van een bouwtechnische keuring
- Het niet verkrijgen van Nationale Hypotheekgarantie
- NVM No-Risk clause. (Voorbehoud verkoop eigen woning)

Verkocht onder voorbehoud / Verkocht

Nadat de drie dagen bedenktijd zijn afgelopen is de koop definitief rond, tenzij er ontbindende voorwaarden van toepassing zijn. De woning is dan verkocht onder voorbehoud. Wanneer u als koper voor de aankoop van een woning een financiering nodig heeft, zal de geldverstrekker vragen om een onafhankelijk taxatierapport. In de koopovereenkomst is doorgaans een periode overeengekomen waarbinnen de koop ontbonden kan worden als de financiering niet rondkomt. De taxatie dient in de regel binnen deze periode uitgevoerd te worden, omdat deze mee beoordeeld wordt bij de financieringsaanvraag.

Bankgarantie / Waarborgsom

Nadat de financieringstermijn is afgelopen, wordt er een waarborgsom of bankgarantie gevraagd van 10% van de koopsom. Dit wordt standaard opgenomen in de koopovereenkomst.

Eindinspectie


Voorafgaand aan de overdracht van een woning bij de notaris wordt de koper in de gelegenheid gesteld om het huis te "inspecteren". Tijdens de inspectie worden de meterstanden genoteerd. Zowel koper als verkoper verklaren zich akkoord met deze opgave.

Overdracht notaris

Voor de officiële eigendomsoverdracht moet u naar de notaris. De notaris regelt alle juridische zaken rond de overdracht. Hij is ook de enige die dat mag doen. De notaris is onafhankelijk en onpartijdig en kijkt daarom naar de belangen van de koper én die van de verkoper.

ONZE KANTOREN

Bij jou om de hoek

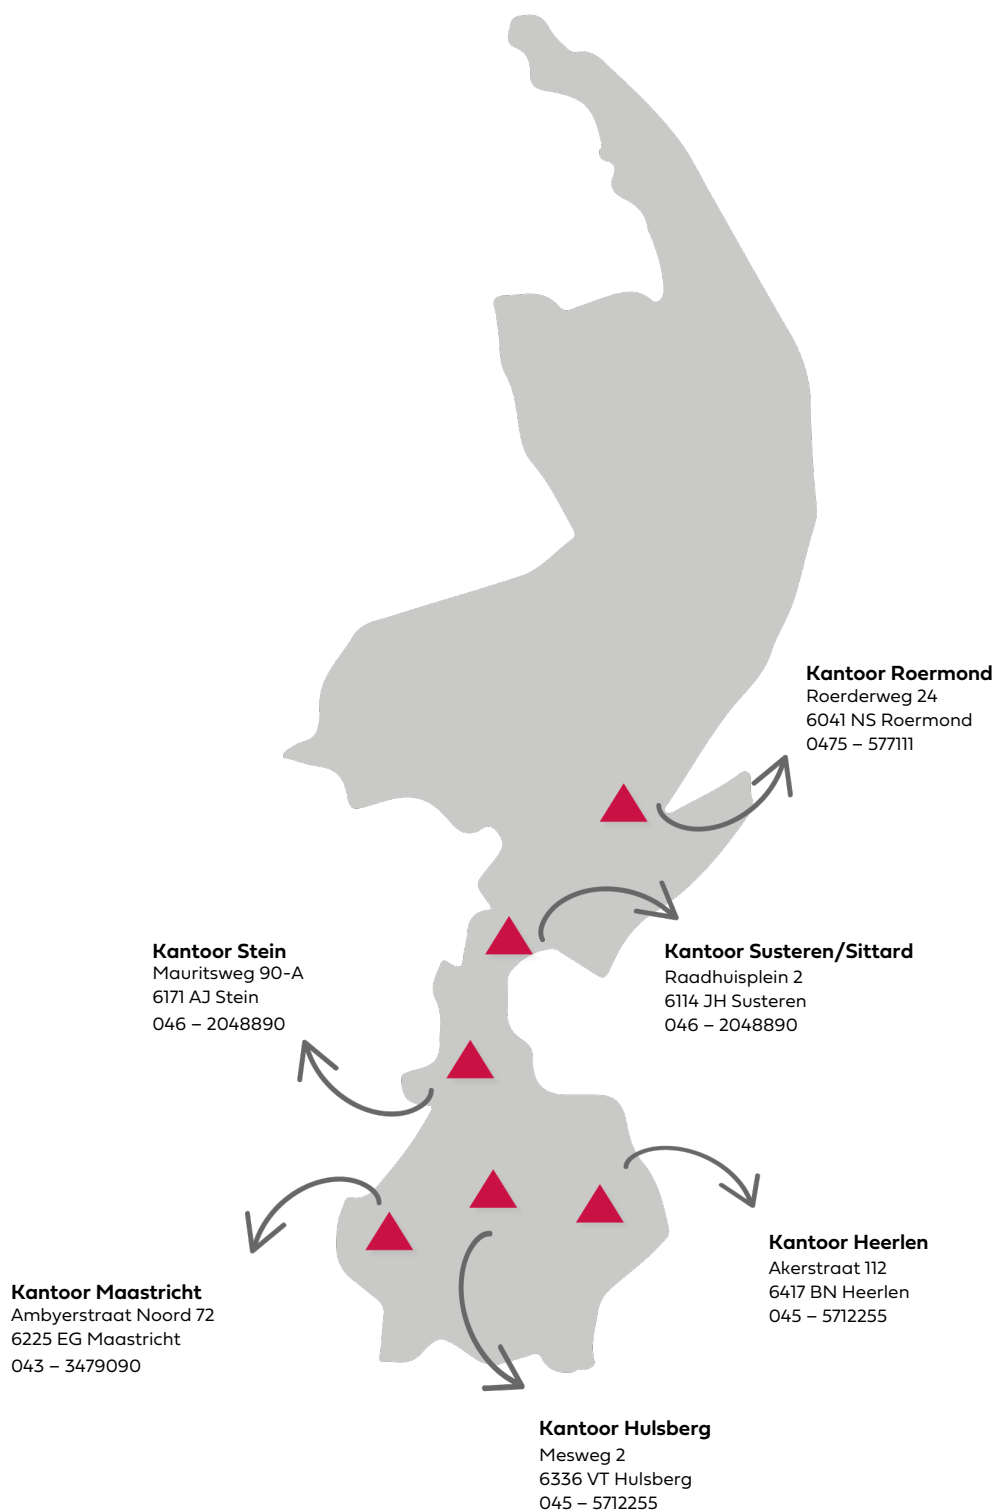

[illegible]

[illegible]

*Interesse?
Neem contact op!*



DAMEN

info@damen-og.nl | www.damen-og.nl | 045 5712255