

Welkom

kijk binnen!



*te
koop*

Landgraaf
Moltbos 34

Koopsom € 750.000 k.k.


DAMEN



Kantoor Heerlen
Akerstraat 112
6417 BN Heerlen

045 5712255
info@damen-og.nl

Openingstijden
Maandag t/m vrijdag:
09.00 - 17.30 uur

www.damen-og.nl

**Volg ons ook op
Facebook & Instagram**

Het laatste nieuws, leuke
weetjes en de mooiste woningen!



Welkom

bij Damen Makelaardij

Wij vinden dat je huis een thuis moet zijn. Een fijne plek waar je graag bent. Waar je comfortabel woont en je je thuis voelt. Bij Damen helpen wij mensen graag om zo'n thuis te vinden. Een persoonlijke benadering staat daarbij centraal. Onze makelaars werken daarom met een klein team in jouw gebied. Dat maakt het mogelijk om actief te makelen. Om contact te houden met de klant, de geïnteresseerden én met elkaar. Deze korte lijnen zorgen ervoor dat we steeds de juiste kandidaat bij de juiste

woning vinden. Wij geloven dat wonen veel meer is dan alleen aan- en verkoop. Daarom begeleiden wij onze klanten van A tot Z en hebben we een fullservice dienstenpakket waarmee jij écht zorgeloos kunt genieten van jouw nieuwe thuis. Altijd persoonlijk, altijd betrokken, altijd met de aandacht die jij verdient. Met vestigingen in Maastricht, Heerlen, Hulsberg, Herten/Roermond, Susteren/Sittard en Stein zitten we altijd bij jou om de hoek! Dat is Damen!



Jouw makelaar
Niels Vandenberg

n.vandenberg@damen-og.nl
045-5712255
06-39121312



FACTS & FIGURES

Overdracht

Vraagprijs	€ 750.000 k.k.
Aanvaarding	In overleg

Bouw

Type object	Vrijstaande woning
Soort bouw	Bestaande bouw
Bouwperiode	1992
Isolatievormen	Dak-, muur- en vloerisolatie, dubbel glas (HR)

Oppervlaktes en inhoud

Perceeloppervlakte	816 m ²
Gebruiksoppervlakte wonen	236 m ²
Inhoud	1272 m ³
Oppervlakte overige in pandige ruimten	145 m ²
Oppervlakte externe bergruimte	16 m ²
Oppervlakte gebouwgebonden buitenruimte	88 m ²

Indeling

Aantal bouwlagen	4
Aantal kamers	10 (waarvan 5 slaapkamers)

Locatie

Ligging	Aan bosrand, aan rustige weg, in woonwijk, beschutte ligging, in bosrijke omgeving
---------	--

Tuin

Type	Achters tuin, voortuin, zijtuin, tuin rondom
Hoofdtuin	Achters tuin
Tuin oppervlakte	595 m ²
Oriëntering	Noordoost
Heeft een achterom	Ja

Energieverbruik

Energie label	B
---------------	---

CV ketel

CV ketel	Nefit
Bouwjaar	2015
Eigendom	Eigendom

Uitrusting

Warm water	C.v.-ketel
Verwarmingssysteem	C.v.-ketel, open haard, vloerverwarming gedeeltelijk
Heeft schuur/berging	Vrijstaand hout

Kadastrale gegevens

Eigendom	Eigendom
----------	----------

OMSCHRIJVING

van de woning

Op een prachtige, rustige locatie in de geliefde villawijk "Moltbos" bevindt zich deze stijlvolle en bijzonder ruime vrijstaande villa, omgeven door groen en voorzien van alle luxe en comfort die u zich kunt wensen. De woning beschikt over een royaal souterrain (ca. 145 m²), meerdere werk- en hobbyruimtes, vijf slaapkamers, een fraai aangelegde en geheel omsloten tuin met optimale privacy, diverse terrassen én een professioneel verwarmd zwembad met poolhouse. Mede dankzij de 27 zonnepanelen (eigendom) en een goed isolatiepakket is de villa bovendien energiezuinig in gebruik. Een unieke combinatie van ruimte, luxe en ligging, gelegen aan het Moltbos 34 te Landgraaf/Schaesberg.

Indeling

Souterrain

Via de oprit, dubbele openslaande deuren, een aparte loopdeur of de achteringang bereikt u het royale, verwarmde en volledig geïsoleerde souterrain (ca. 145 m²). Dit souterrain is ingedeeld in meerdere ruimtes, waaronder een zeer ruime garage/werkplaats met daglichttoetreding via koekoeken, voorzien van meerdere krachtstroompunten en een praktische trapkast. Ideaal als werkplaats, voor opslag of het stallen van meerdere voertuigen. Daarnaast vindt u hier een separate bergruimte met de professionele zwembadinstallatie, inclusief pomp en toebehoren, en een sfeervolle wijnkelder met toegang tot de werkruimte.

Parterre

Via de keurig aangelegde voortuin bereikt u de hoger gelegen, overdekte entree. Het royale balkon met massief houten balustrade geeft de voorgevel een statige uitstraling en vormt een uitnodigende plek om te genieten van het uitzicht op de rustige straat. De ruime ontvangsthal straalt allure uit en biedt toegang tot diverse vertrekken. Hier vindt u de grotendeels betegelde toiletruimte met fontein en vrijhangend closet, de vernieuwde meterkast (2023) en een separate werk-/relaxruimte (ca. 9 m²), voorzien van moderne airconditioning (Daikin, 2023, eigendom). Deze ruimte kan ideaal dienen als thuiswerkplek, leeshoek of extra zitkamer. De riante woonkamer (ca. 46 m²) is een lichte en sfeervolle leefruimte, omringd door grote raampartijen die overvloedig daglicht binnenlaten en een prachtig zicht bieden op zowel de voortuin als de achtertuin. De stijl wordt versterkt door hoogwaardige afwerking en een gezellige houtkachel die in de koelere maanden voor een behaaglijke ambiance zorgt. Vanuit de woonkamer is er een directe verbinding met het buitenterras en de tuin, waardoor het binnen- en buitenleven hier moeiteloos in elkaar overvloeien. De aangrenzende leefkeuken (ca. 16 m²) is een centrale ontmoetingsplek in huis. De keuken, uitgevoerd in luxe landhuisstijl en geplaatst in hoekopstelling, is uitgerust met een 90 cm brede inductiekookplaat, oven, schouwmodel RVS-afzuigkap, vaatwasser, koelkast en magnetron. Het royale werkblad en de overvloed aan kastruimte maken het koken hier tot een waar genoegen, terwijl u vanaf de keukentafel geniet van het uitzicht op de fraai aangelegde tuin met zwembad. Naast de keuken bevindt zich de praktische bijkeuken (ca. 16 m²), met aansluitingen voor wasmachine en droger, de cv-installatie (Nefit HR-combi, 2015, eigendom) en de verdeler voor de vloerverwarming. Dankzij de directe toegang tot de tuin en de interne verbinding met het souterrain is deze ruimte ook zeer functioneel bij het ontvangen van gasten of na een dag zwemmen in het verwarmde buitenbad. De gehele parterre is voorzien van een stijlvolle, onderhoudsvriendelijke PVC-vloer die comfort en luxe uitstraalt.

OMSCHRIJVING

van de woning

Het zwembad wordt verwarmd via zonne-energie, warmtepomp en indien gewenst via de cv-installatie. Naast het zwembad bevindt zich een luxe poolhouse met verlichting, muurventilator en douche met warmwatervoorziening. Buiten is er tevens een extra douche aanwezig. Achterin de tuin vindt u een tuinhuis en aangrenzend aan de achterzijde van de woning een degelijk speeltoestel voor kinderen.

Eerste verdieping

Een robuuste, hardhouten trap leidt naar de royale overloop met toegang tot drie slaapkamers, badkamer, een praktische berging en het balkon aan de voorzijde van de woning. De slaapkamers zijn respectievelijk:

- 1) 5.03 m x 5.00/ 4.50 m. Master bedroom met kunststof dakraam, airconditioning (Daikin, 2022, eigendom) en dubbele openslaande deuren naar een royaal balkon aan de achterzijde.
 - 2) 5.00/ 4.50m x 4.19 m. Tweede slaapkamer, met airconditioning (Daikin, 2022, eigendom) en toegang tot het balkon aan de voorzijde.
 - 3) 4.42 m x 3.47 m. Derde slaapkamer, eveneens ruim en met toegang tot het balkon aan de achterzijde.
- De ruime, volledig betegelde badkamer (ca. 14 m²) is uitgerust met een verzonken ligbad met whirlpoolfunctie, tweede vrijhangend toilet, bidet, dubbele wastafel met meubel, douche met hardglazen deur en een professionele sauna.

Zolderverdieping

Via een vaste trap bereikt u de verwarmde, geïsoleerde zolderverdieping (ca. 33 m²), momenteel ingericht als twee slaapvertrekken. De verdieping beschikt over twee dakramen, meerdere berguimtes achter de knieschotten en airconditioning (LG, 2015, eigendom).

Bijzonderheden:

- Luxe vrijstaande villa met een royaal woonoppervlak, gelegen op een ruim perceel in een rustige en geliefde woonomgeving;
- Fraai aangelegde, geheel omsloten tuin met meerdere terrassen, niveauverschillen, volwassen beplanting én een professioneel ingebouwd verwarmd zwembad;
- Zwembad voorzien van overkapping, jetstream, buitendouche en volledig ingericht poolhouse met douche, warmwatervoorziening, verlichting en ventilator;
- Royale oprit met parkeergelegenheid voor meerdere voertuigen én directe toegang tot het souterrain en de garage/werkplaats;
- Souterrain met verwarmde en geïsoleerde garage/werkplaats, voorzien van krachtstroom, daglicht, berguimtes, wijnkelder en trapkast;
- Drie volwaardige slaapkamers op de eerste verdieping, twee extra slaapvertrekken op de zolderverdieping, plus meerdere werk- of hobbyruimtes;
- Luxe, geheel betegelde badkamer met whirlpool ligbad, douche, dubbele wastafel, bidet, toilet en professionele sauna;
- Voorzien van 27 zonnepanelen (420 Wp per paneel, geplaatst in 2023, met Emphase-microomvormers, eigendom);
- Meerdere airconditioningsystemen (Daikin en LG, eigendom), strategisch geplaatst in woon- en slaapvertrekken;
- Volledig voorzien van hardhouten kozijnen met dubbele beglazing;
- Moderne, luxe leefkeuken in landhuisstijl met hoogwaardige apparatuur;


OMSCHRIJVING

Bijzonderheden:

- Moderne, luxe leefkeuken in landhuisstijl met hoogwaardige apparatuur;
- Vloerverwarming op de parterre en eerste verdieping voor optimaal comfort;
- Ruim balkon aan voor- en achterzijde met fraai uitzicht;
- Veel privacy door slimme indeling van de tuin en situering van de woning;
- Op korte afstand van winkels, scholen, natuurgebieden en uitvalswegen.

WONING

in beeld

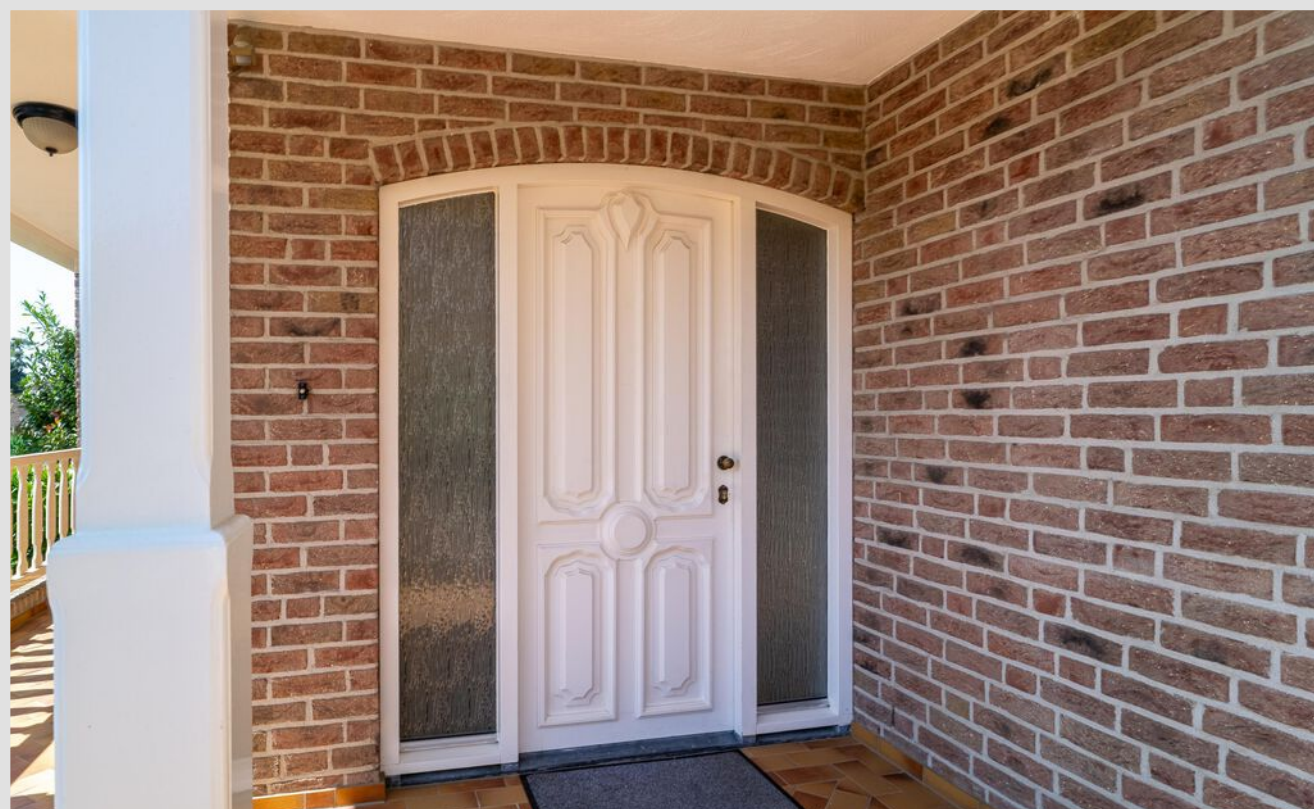






















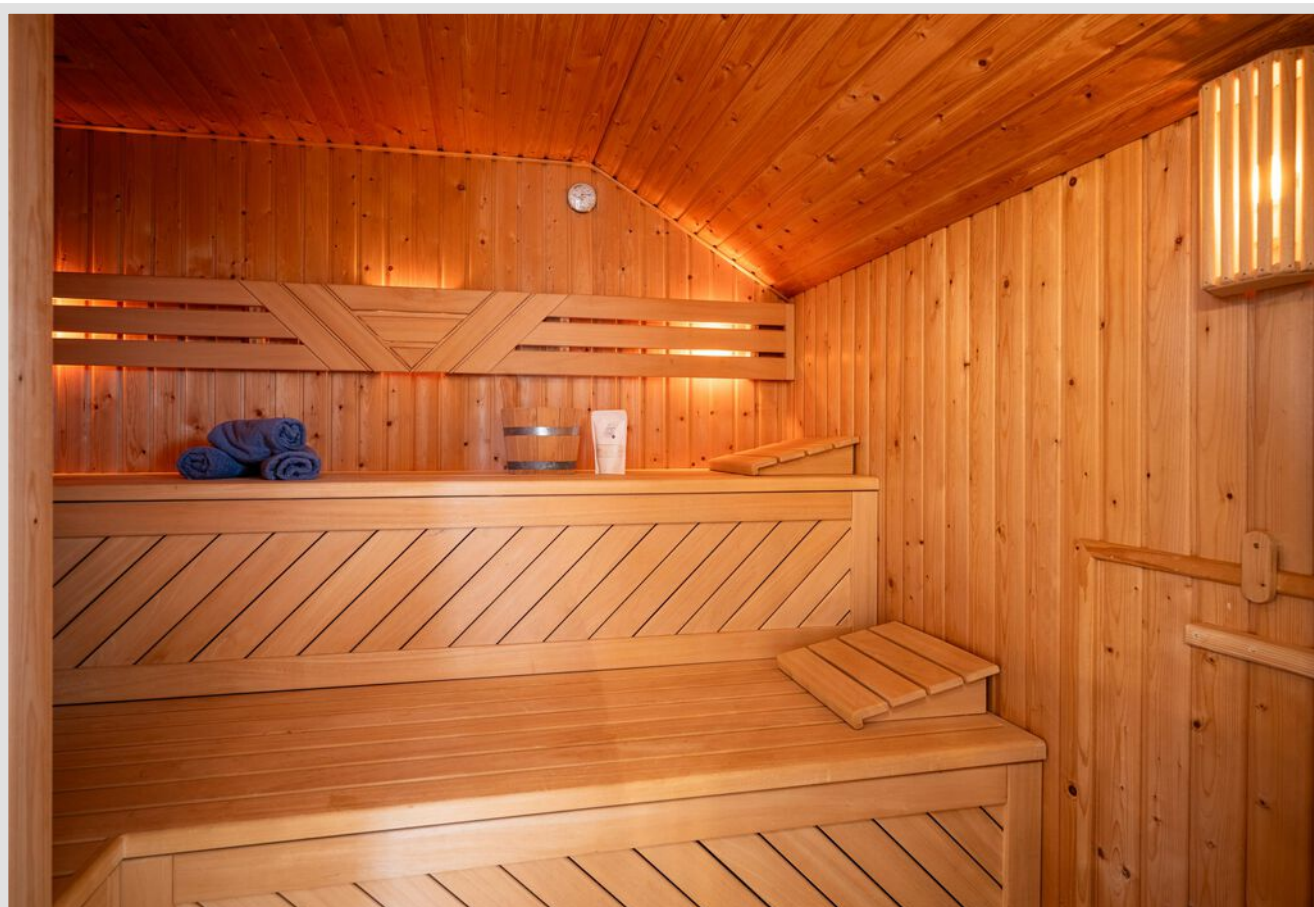










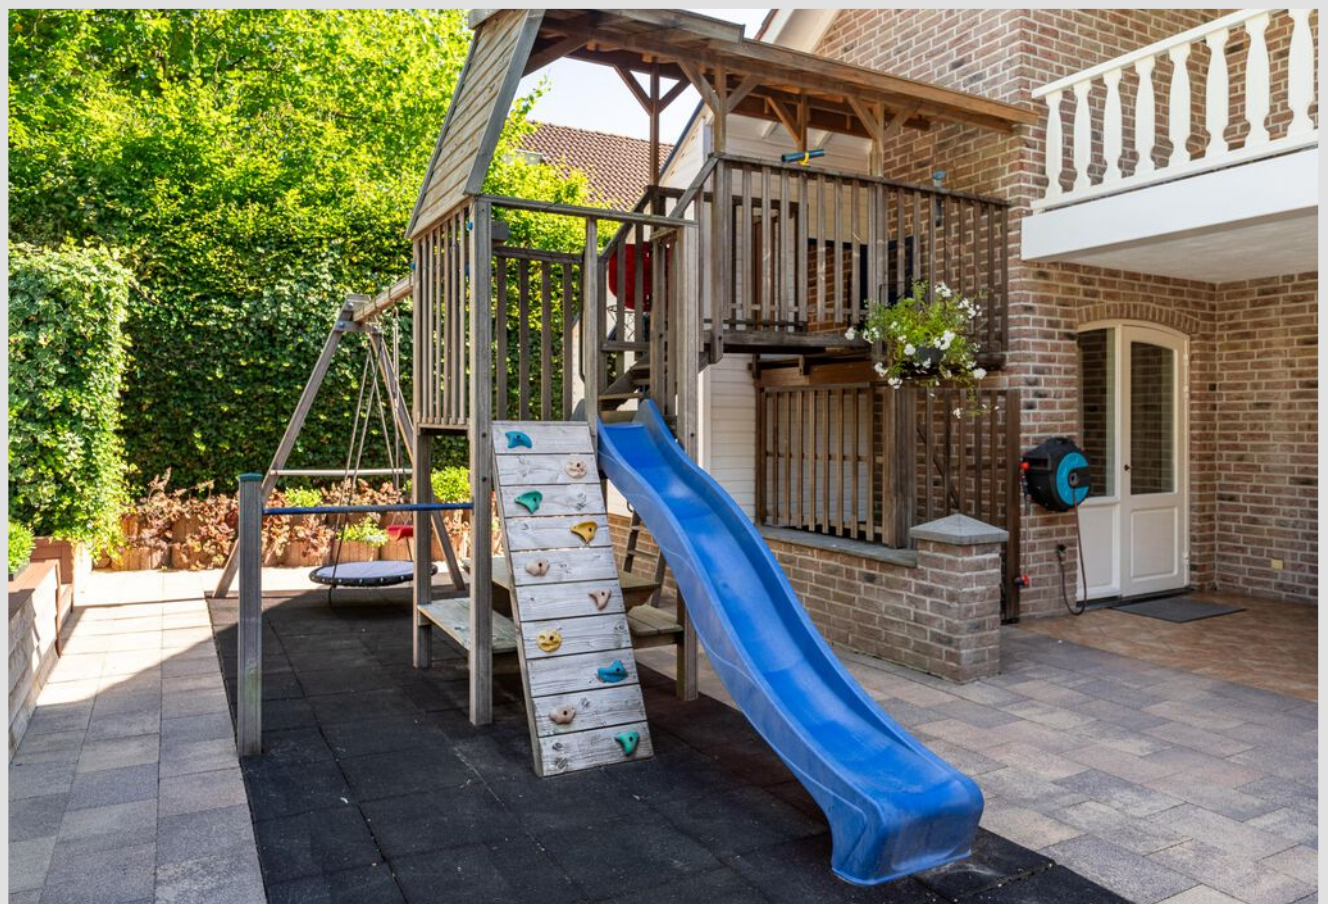













PLATTEGROND

Souterrain

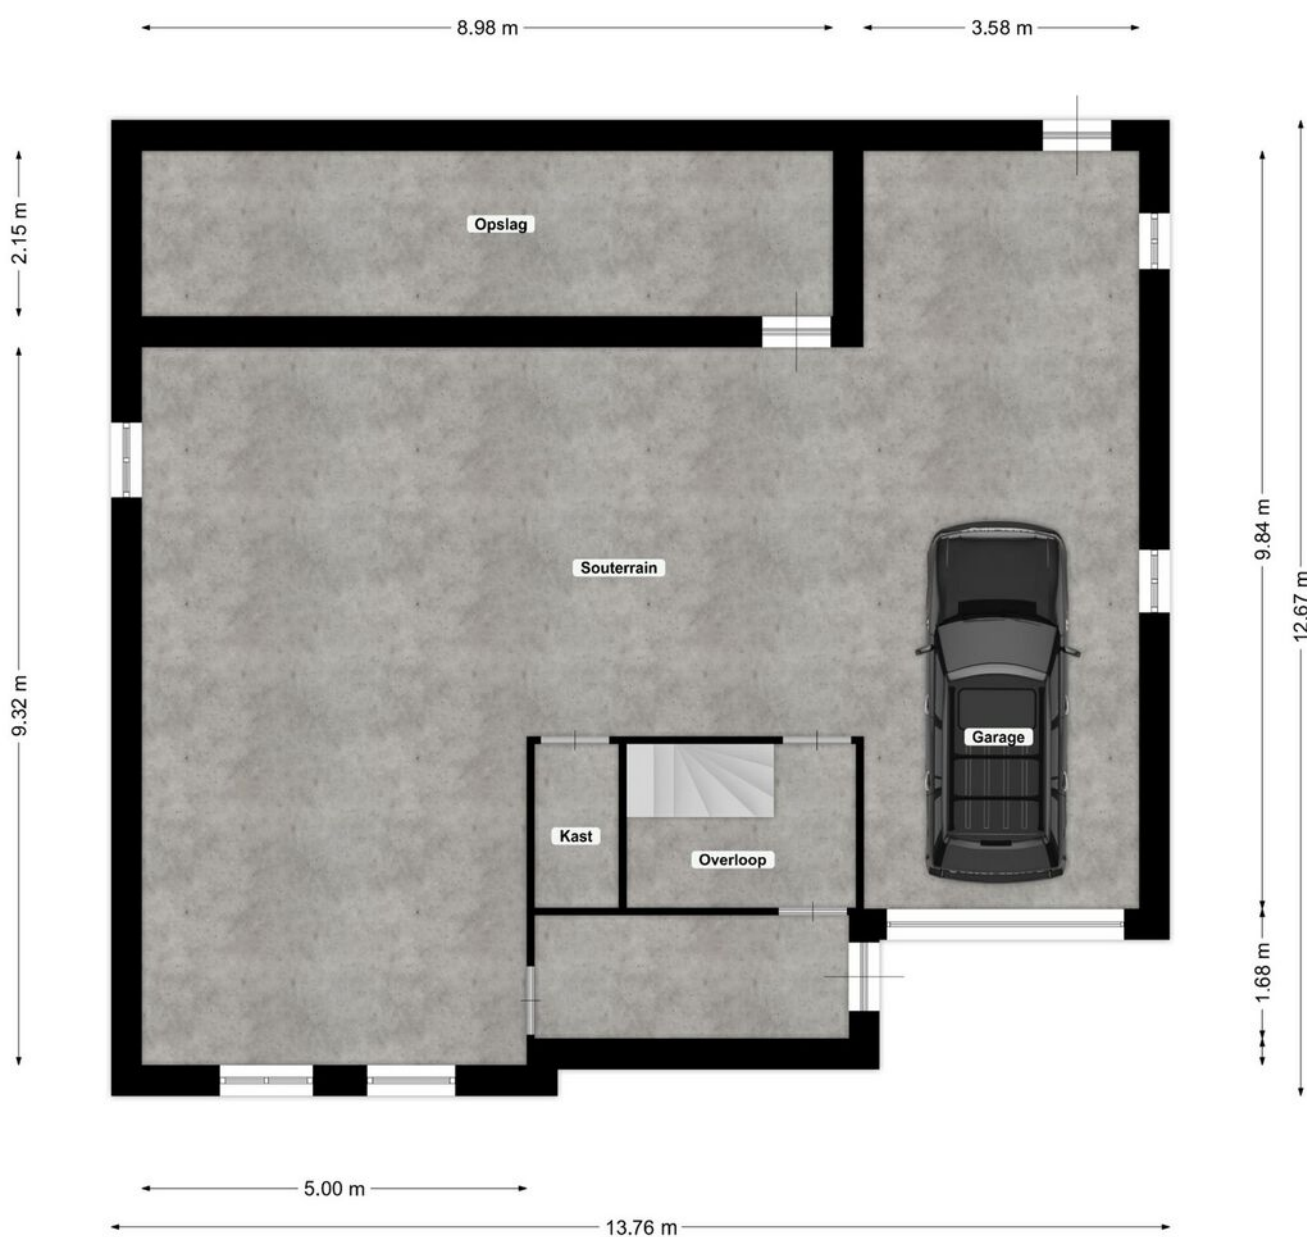

PLATTEGROND

Parterre

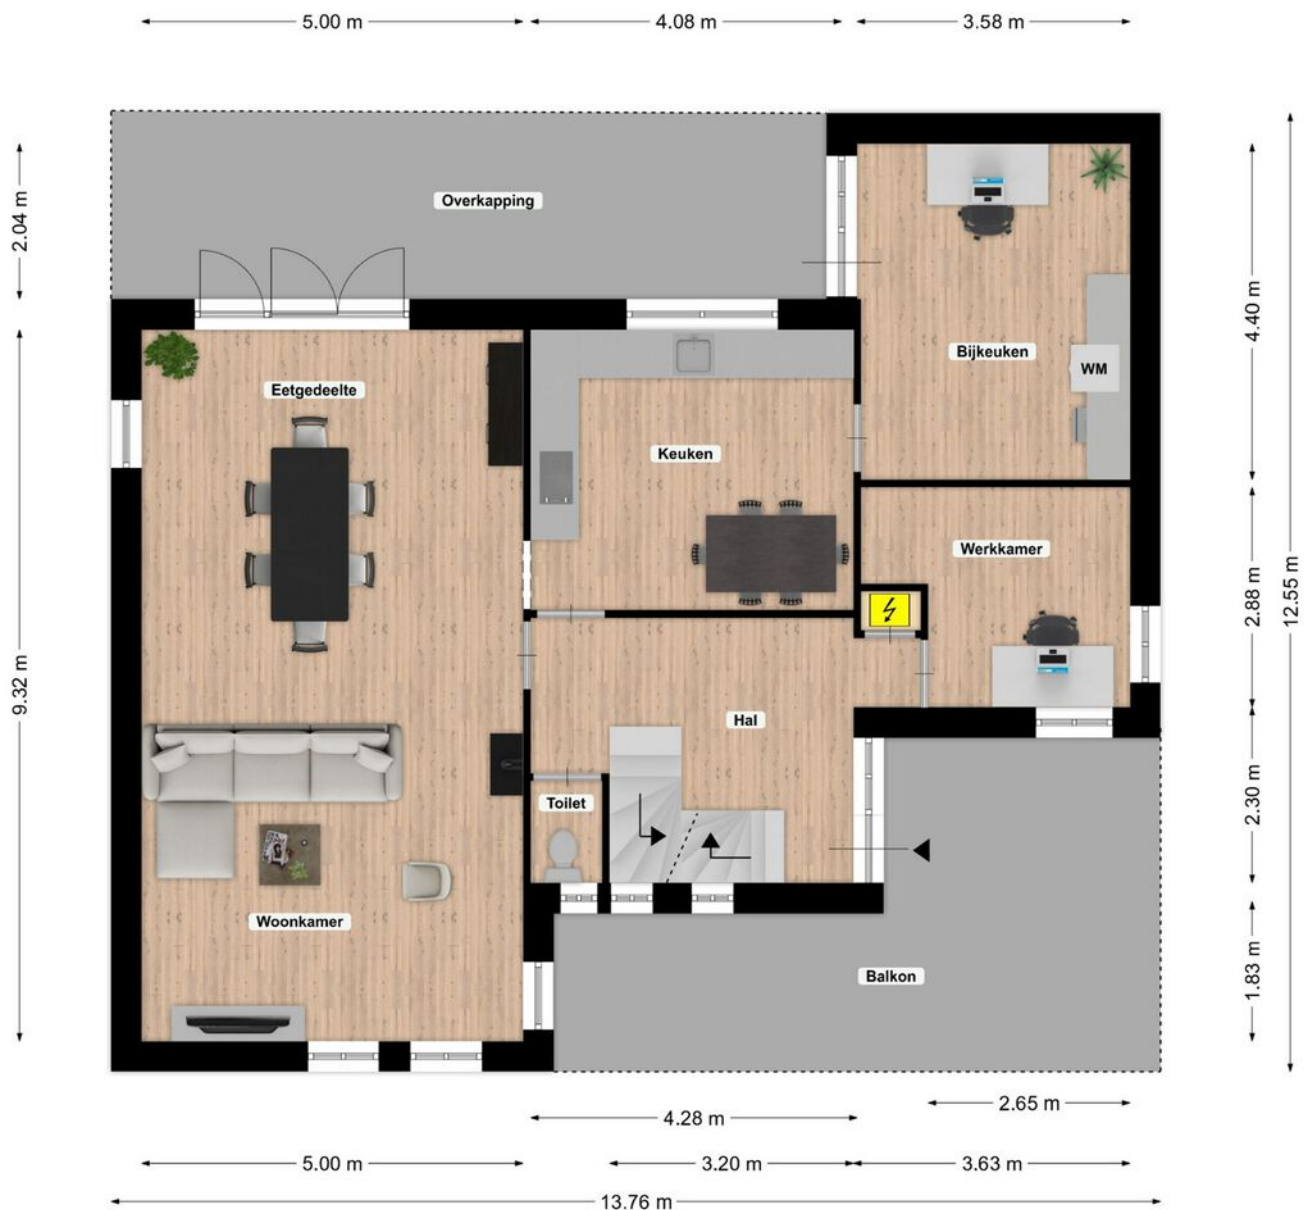


PLATTEGROND

Eerste verdieping



PLATTEGROND



Zolderverdieping

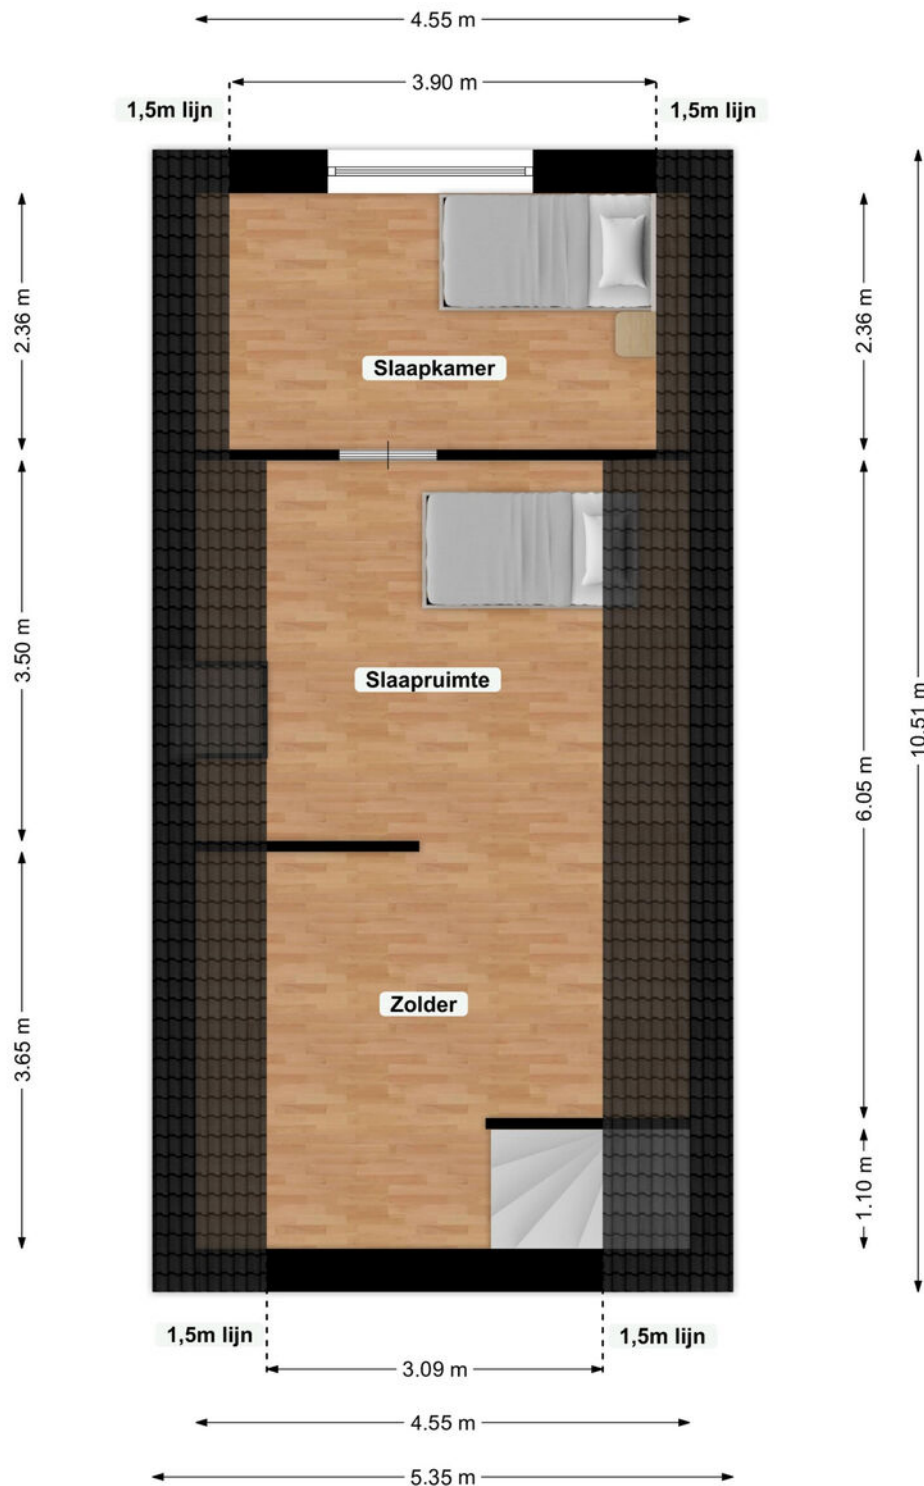

Alle vermelde afmetingen zijn indicatief en kunnen afwijken van de werkelijkheid. Er kunnen geen rechten aan worden verbonden.

LOCATIE

Woont u hier binnenkort?

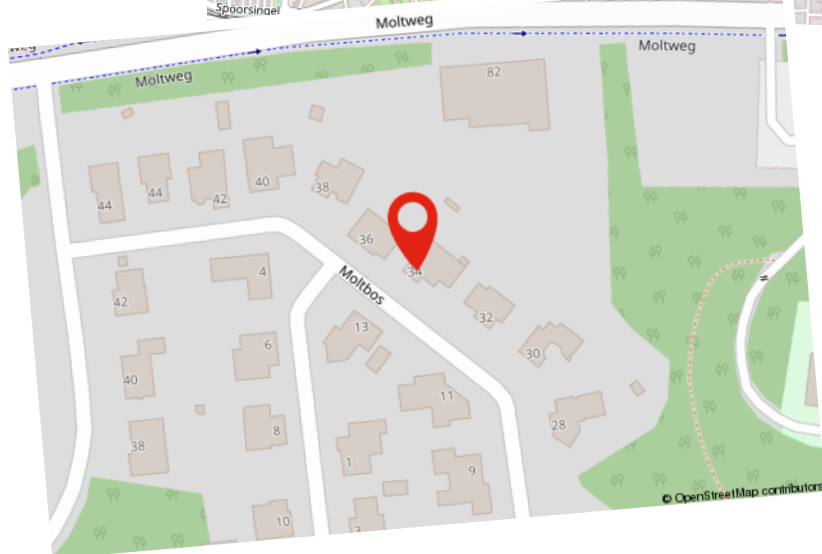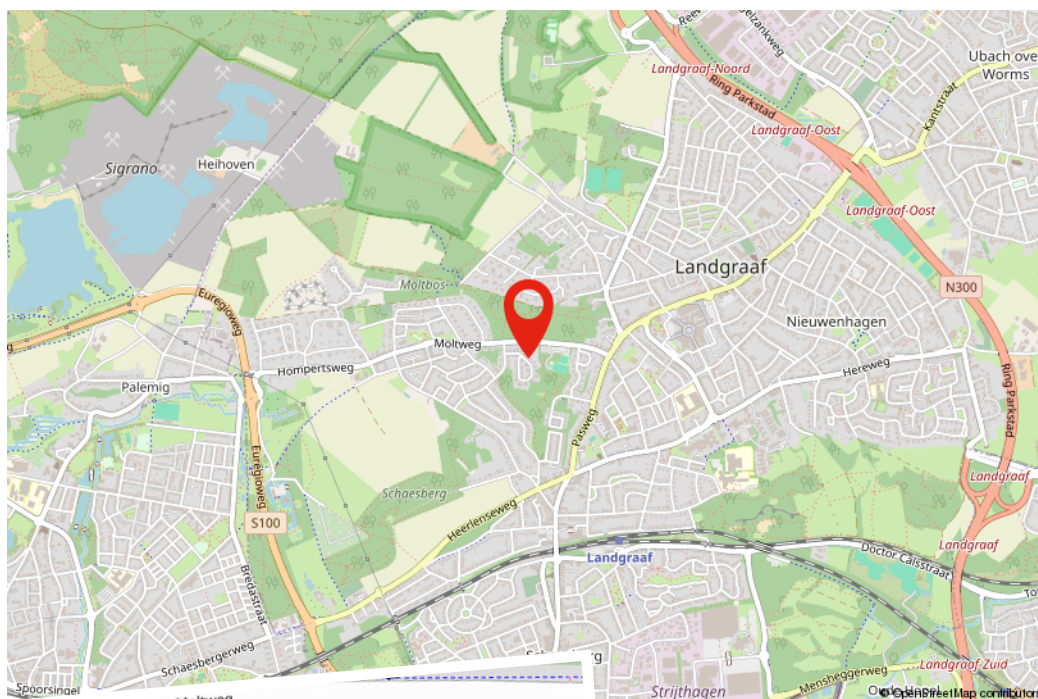

KADASTRALE KAART

Kadastrale kaart

Uw referentie: ---



12345 25 Deze kaart is noordgericht Perceelnummer Huisnummer Vastgestelde kadastrale grens Voorlopige kadastrale grens Administratieve kadastrale grens Bebouwing	Schaal 1: 500 Kadastrale gemeente Schaesberg Sectie E Perceel 1784	kadaster 
---	--	---

Voor een eensluitend uittreksel, geleverd op 15 augustus 2025
De bewaarder van het kadaster en de openbare registers

Aan dit uittreksel kunnen geen betrouwbare maten worden ontleend.
De Dienst voor het kadaster en de openbare registers behoudt zich de intellectuele eigendomsrechten voor, waaronder het auteursrecht en het databankenrecht.

Hypotheek

De beste hypotheek voor jou!

Het kopen van een woning is waarschijnlijk de grootste uitgave die je in je leven zult doen. Daar kun je dus wel wat onafhankelijk advies bij gebruiken. Je hebt je droomhuis gevonden! Nu wil je maar één ding weten; is deze woning voor jou financieel haalbaar? Bij Damen helpen we je graag deze vraag te beantwoorden. Daarom is ons hypotheekadvies een wezenlijk onderdeel van jouw zoektocht naar je droomhuis.

Er komt veel kijken bij een hypotheekaanvraag en banken zijn aan de wetgeving gebonden. Als je een realistisch beeld wilt krijgen van de mogelijkheden kun je beter aan tafel gaan zitten met een professionele, onafhankelijke financieel adviseur. De adviseur van Damen bekijkt het totaalplaatje en brengt alle financiële risico's in kaart, zodat jouw aankoop uiteindelijk past binnen jouw financiële situatie. Niet alleen wordt er rekening gehouden met zaken waar jezelf misschien nog niet aan had gedacht, maar het scheelt je ook een hoop tijd en onzekerheid.

Kan ik de woning die ik op het oog heb betalen?

Wij gaan op zoek naar de meest voordelige en meest geschikte hypotheek die past bij jouw situatie op de lange termijn. Damen Hypotheken werkt samen met nagenoeg alle banken en verzekeraars, die op de Nederlandse markt hypotheeken aanbieden. Denk aan de bekende handelsbanken zoals ABN Amro, ING en Rabobank, maar ook bijvoorbeeld aan andere geldverstrekkers, zoals BLG, Florius, NIBC, Obvion of de grote verzekeraars zoals Aegon, ASR of Nationale Nederlanden. Vervolgens loodsen wij je door de stapels papierwerk die komen kijken bij de aanvraag van een hypotheek. Dankzij onze zorgplicht én onze oprechte interesse, ben je er te allen tijde van verzekerd dat jouw belang voorop staat. Uiteindelijk moet het huis van jouw keuze, jouw thuis worden, verantwoord en zonder zorgen.

Onze adviseurs:

- Komen bij je thuis of bij ons op kantoor om alles rustig uit te leggen
- Kijken naar jouw situatie én je toekomstplannen
- Geven onafhankelijk en objectief advies
- Gaan op zoek naar de scherpste rente met best passende voorwaarden
- Werken samen met bijna alle hypotheekverstrekkers
- Zijn altijd bereikbaar voor jou

Of je nu een nieuwe hypotheek nodig hebt voor je woning, een verhoging van je hypotheek voor een verbouwing of je hypotheek tussentijds wilt oversluiten voor lagere maandlasten, wij maken ingewikkelde financiële kwesties helder, concreet en passend voor jouw situatie.

Interesse in een vrijblijvend gesprek? Dat kan op ieder gewenst tijdstip.

Gratis

Waardebepaling

Heb je plannen om je woning te verkopen? Staat je huis al lang te koop en wil je graag een second opinion? Of ben je gewoon nieuwsgierig naar de actuele waarde van je woning? Maak dan een afspraak voor een GRATIS WAARDEBEPALING zonder verplichtingen.

Grootte, afwerking, ligging, omgeving, duurzaamheid, bouwjaar; het zijn allemaal factoren die invloed hebben op de waarde van je woning. Onze makelaars vertellen je tijdens een persoonlijke toelichting hoe de waarde van je woning tot stand komt. Heb je concrete verkoopplannen, dan kan bijvoorbeeld ook de snelheid waarmee je je huis wilt verkopen een rol spelen. Een woning verkopen is immers altijd maatwerk. Onze makelaars geven je graag inzicht in een reële verkoopprijs. Zo weet je precies waar je aan toe bent!

Verkoop van A tot Z

Daarom Damen!

- **Uitgebreide woningbrochure van de woning;** voorzien van een professionele fotoreportage en plattegronden
- **Fullservice verkoopbegeleiding;** we ontzorgen je gedurende het hele traject
- **6 Vestigingen** verspreid over Limburg; altijd een kantoor bij jou om de hoek en met het grootste aanbod
- **Eén vast verkoopteam voor jou;** korte lijntjes met jouw makelaar en binnendienstmedewerker die jouw dossier van binnen en buiten kennen
- **Professionele fotografie in huis;** snel kunnen schakelen met 2 professionele fotografen in huis
- **Wij geven kopers tijd en aandacht;** door de tijd te nemen voor jouw kopers zorgen wij voor een goed verkoopresultaat
- **Groot klantenbestand** van potentiële kopers door heel Limburg zodat we vaak een passende match hebben
- **Vrijblijvend hypotheekadvies** met een van onze financiële adviseurs



AANVULLENDE

Informatie

Deze brochure is door ons met de grootste zorg samengesteld aan de hand van de door de verkoper aan ons beschikbaar gestelde gegevens. Wij kunnen geen garanties verstrekken, of eventuele aansprakelijkheid voor deze gegevens aanvaarden. Bijgevoegde plattegronden zijn ter indicatie.

AVG/WWFT

Wij werken volgens de regelgeving van de WWFT en AVG. Voor ons Privacystatement verwijzen wij u naar onze website www.damen-og.nl

Kosten Koper

De kosten koper, vaak afgekort als k.k., zijn de kosten die je betaalt bij het kopen van een huis. Onder de kosten koper vallen de overdrachtsbelasting, de notariskosten en de kosten van het kadaster. De overdrachtsbelasting kent 2 tarieven. 2% voor de woning waarin de koper zelf voor een langere tijd gaat wonen en 10,4% voor andere onroerende zaken zoals bijvoorbeeld een vakantie-woning of beleggingsobject.

Voor kopers onder de 35 jaar geldt dat ze geen overdrachtsbelasting hoeven te betalen bij aankoop van hun woning. Voorwaarde is wel dat de koopprijs niet hoger is dan € 510.000,- en dat men nog niet eerder gebruik heeft gemaakt van deze regeling. Kopers vanaf 35 jaar blijven overdrachtsbelasting betalen.

Energielabel

Het energielabel is verplicht bij de verkoop van een woning. Het energielabel is een indicatie van de energieprestatie van de woning, gebaseerd op reeds bekende gegevens zoals woningtype, oppervlakte en bouwjaar. Om een woning te verkopen is er een definitief energielabel nodig. Dit label is al in bezit van de verkoper of wordt aangevraagd bij de verkoop van de woning. Bij monumenten hoeft er geen energielabel aangeleverd te worden. Een woning mag wettelijk niet in de verkoop worden gezet als er geen energielabel voorhanden is.

NVM STAAT VOOR NEDERLANDSE VERENIGING VOOR MAKELAARS.

De NVM is een netwerk van makelaars welke voldoen aan strenge opleiding- en kwaliteitseisen. Dit betekent dat wanneer u als verkoper een NVM-makelaar inschakelt, kwaliteit is gegarandeerd. Onze klanten ervaren deze kwaliteit gedurende het gehele verkoop- en aankoopproces van hun woning.

WAT ZIJN HIERBIJ DE VOORDELEN?

1. Deskundigheid

Onze NVM makelaars zijn goed opgeleid en zijn verplicht jaarlijks hun kennis op peil te houden. Onze makelaars kennen de markt en geven hierdoor uitstekend advies.

2. Betrouwbaarheid

Onze NVM makelaars moet zich houden aan de NVM-Erecode. Dit betekent dat onze makelaars alle regels van de NVM in acht moet nemen en de belangen van de klant altijd vooropstellen

3. Zekerheid

Bij het inschakelen van een van onze NVM makelaars kiest voor zekerheid. U kunt bij de NVM ook terecht voor klachten/geschillen. Daarbij zijn wij als NVM makelaar ook verzekerd tegen beroeps-aansprakelijkheid. Dit is ook in uw belang.

Kortom...

Bij ons kunt je rekenen op uitstekende begeleiding van een erkende NVM makelaar.

WONING GEVONDEN,

Wat nu?

Als u een woning wilt kopen, heeft u als koper een onderzoeksplicht. Van u als koper wordt verwacht dat u de staat van de woning onderzoekt. Gebreken die u bij de bezichtiging had kunnen ontdekken, komen voor uw rekening en kunnen later niet als verborgen gebrek worden benoemd. Daar staat tegenover dat de verkoper een mededelingsplicht heeft en belangrijke zaken die bekend zijn moet melden.

Onderhandelen

De verkoper bepaalt zelf aan wie hij het huis verkoopt. Wanneer er meerdere kopers op de kust zijn, zal een NVM-makelaar melden dat er andere onderhandelingen lopen. Dus ook als u in onderhandeling bent, kan iemand anders een bod doen. De verkoper is niet verplicht om zijn woning aan u te verkopen wanneer u de vraagprijs heeft geboden. Hij mag ook besluiten de vraagprijs te verhogen of te verlagen.

Soms zijn er zo veel belangstellenden die de vraagprijs bieden of benaderen, dat het moeilijk te bepalen is wie de beste koper is. Op dat moment kan de verkoper – in overleg met zijn makelaar – besluiten de biedingsprocedure te wijzigen in bijvoorbeeld een inschrijving. Bij een inschrijving krijgen alle bidders een gelijke kans om een bod uit te brengen. De makelaar dient uiteraard eerst eventueel eerder gedane toezeggingen of afspraken na te komen, voordat de procedure veranderd wordt.

Mondelinge overeenstemming

Als verkoper en koper het eens zijn over de belangrijkste zaken – onder andere prijs, leveringsdatum, ontbindende voorwaarden en eventuele afspraken over roerende zaken, dan is er een mondelinge overeenstemming. Let op! Koopt u als privépersoon een woning, dan is een mondelinge overeenstemming nog niet bindend.

Bouwtechnische keuring

Een bouwtechnische keuring (of aankoopkeuring) maakt duidelijk welke gebreken een woning op het moment heeft en hoeveel onderhoud er nu én op termijn nodig is. Als koper krijgt u goed inzicht in de bouwkundige staat van de woning.

Koopovereenkomst

De verkopende NVM-makelaar legt de mondelinge afspraken vast in de koopovereenkomst. De koop komt tot stand als beide partijen de koopovereenkomst hebben ondertekend. De particuliere koper heeft vervolgens nog drie dagen bedenktijd, waarin hij zonder opgave van reden de koop kan ontbinden.

De bedenktijd van drie dagen gaat in een dag nadat een kopie van de getekende koopovereenkomst aan de koper ter hand is gesteld.

Ontbindende voorwaarden

Ontbindende voorwaarden zijn een belangrijk aandachtspunt. Als u deze opgenomen wilt hebben in de koopovereenkomst, dan moet u dit meenemen in de onderhandelingen.

Voorbeelden van ontbindende voorwaarden zijn:

- Financieringsvoorbehoud
- Negatieve uitkomst van een bouwtechnische keuring
- Het niet verkrijgen van Nationale Hypotheekgarantie
- NVM No-Risk clause. (Voorbehoud verkoop eigen woning)

Verkocht onder voorbehoud / Verkocht

Nadat de drie dagen bedenktijd zijn afgelopen is de koop definitief rond, tenzij er ontbindende voorwaarden van toepassing zijn. De woning is dan verkocht onder voorbehoud. Wanneer u als koper voor de aankoop van een woning een financiering nodig heeft, zal de geldverstrekker vragen om een onafhankelijk taxatierapport. In de koopovereenkomst is doorgaans een periode overeengekomen waarbinnen de koop ontbonden kan worden als de financiering niet rondkomt. De taxatie dient in de regel binnen deze periode uitgevoerd te worden, omdat deze mee beoordeeld wordt bij de financieringsaanvraag.

Bankgarantie / Waarborgsom

Nadat de financieringstermijn is afgelopen, wordt er een waarborgsom of bankgarantie gevraagd van 10% van de koopsom. Dit wordt standaard opgenomen in de koopovereenkomst.

Eindinspectie


Voorafgaand aan de overdracht van een woning bij de notaris wordt de koper in de gelegenheid gesteld om het huis te "inspecteren". Tijdens de inspectie worden de meterstanden genoteerd. Zowel koper als verkoper verklaren zich akkoord met deze opgave.

Overdracht notaris

Voor de officiële eigendomsoverdracht moet u naar de notaris. De notaris regelt alle juridische zaken rond de overdracht. Hij is ook de enige die dat mag doen. De notaris is onafhankelijk en onpartijdig en kijkt daarom naar de belangen van de koper én die van de verkoper.

ONZE KANTOREN

Bij jou om de hoek

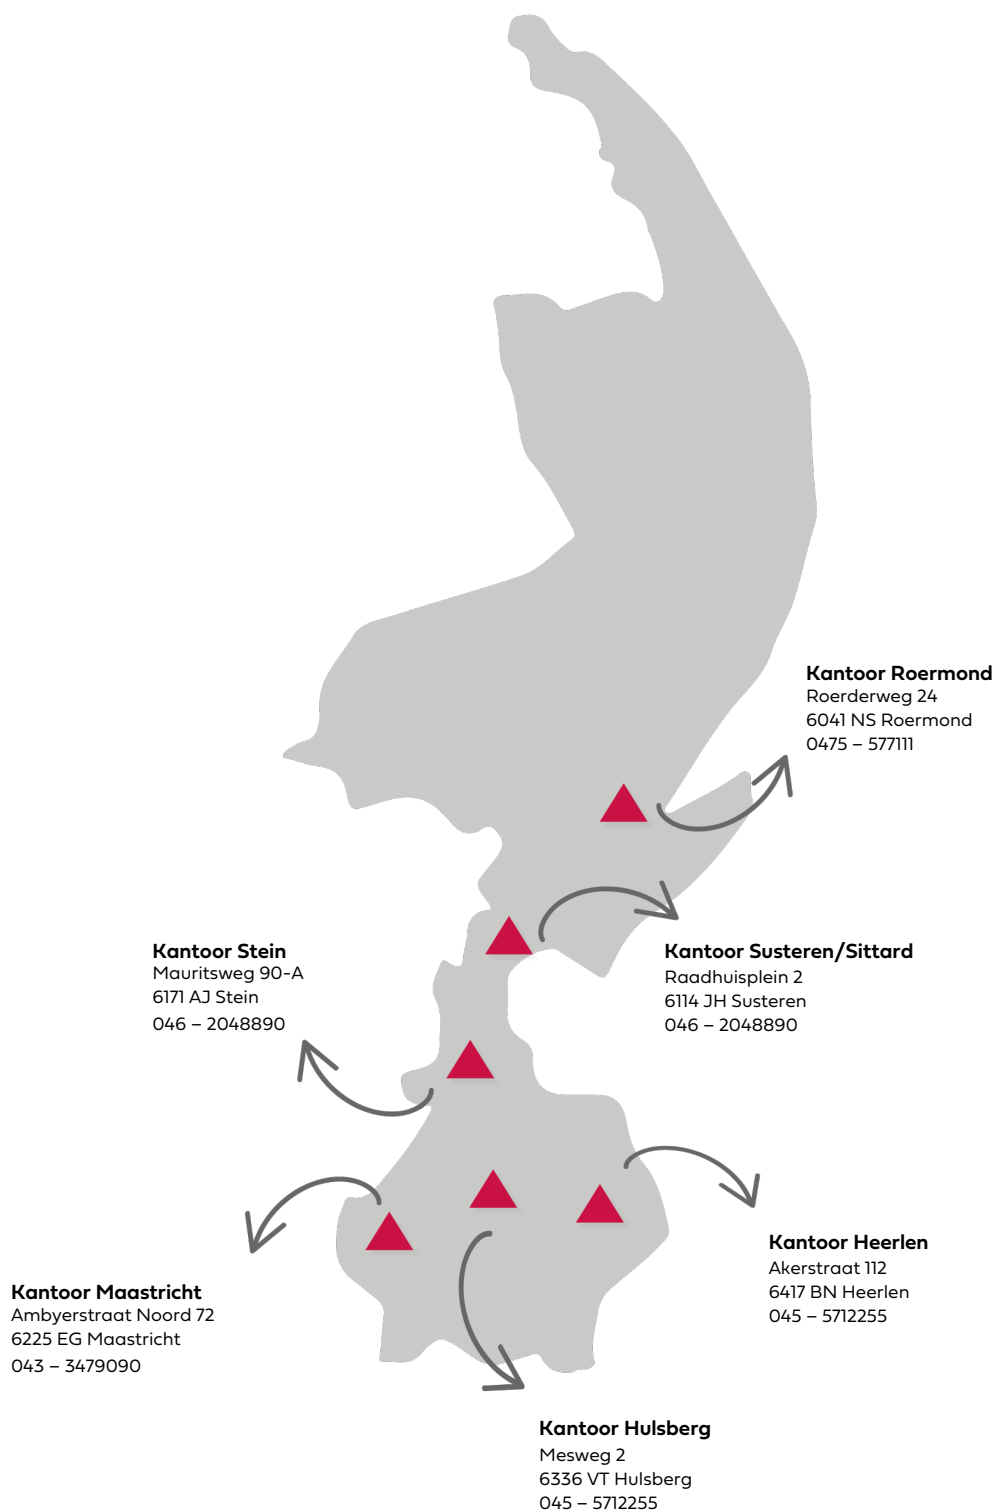

This image shows a single sheet of white paper with horizontal ruling lines. The lines are evenly spaced and run across the width of the page. There are no margins, text, or other markings on the paper.

*Interesse?
Neem contact op!*



DAMEN

info@damen-og.nl | www.damen-og.nl | 045 5712255